


15, Auguste Blanqui Drancy

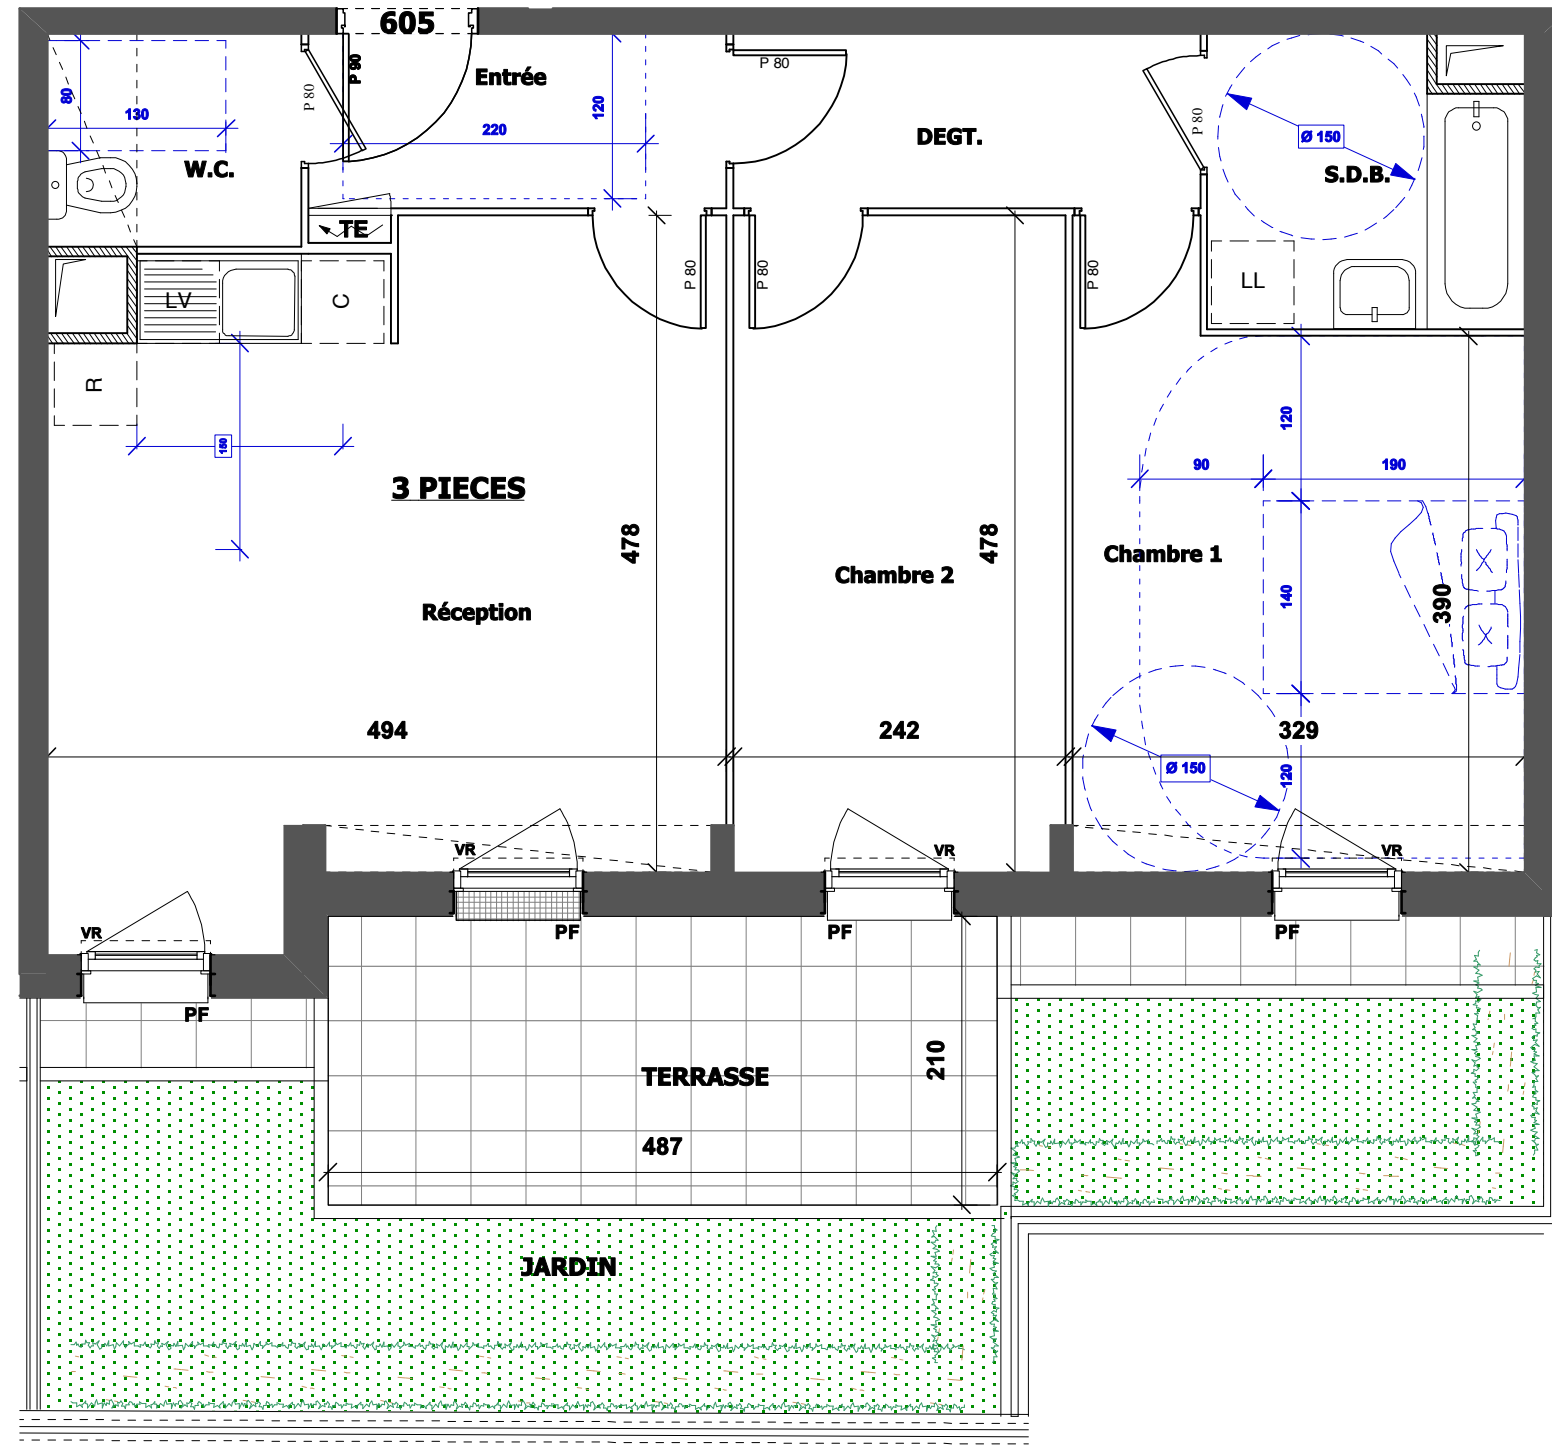

Appartement de 3 pièces N° 605

RDC - BAT. 6
17 rue Auguste Blanqui
93700 Drancy

TABLEAU DES SURFACES

(y compris placards)

ENTREE	3,90 m ²
RECEPTION	23,60 m ²
CHAMBRE 1	13,60 m ²
CHAMBRE 2	11,50 m ²
SALLE-DE-BAINS	4,60 m ²
WC	2,90 m ²
DEGT.	4,30 m ²
SURFACE HABITABLE	64,40 m²
TERRASSE	10,20 m ²
JARDIN	21,60 m ²

PLAN NOTAIRE

DATE: 18 NOV. 2013

Des modifications sont susceptibles d'être apportées à ce plan en fonction de nécessités techniques ou réglementaires. Les surfaces, côtes, niveaux intérieurs et extérieurs sont approximatifs; les retombées, faux-plafonds, gaines, équipements sanitaires, et dimensions des carrelages sont figurés à titre indicatif, et peuvent subir des modifications, changement d'emplacement, ou ajout. Les appareils ménagers, meubles, et végétaux ne sont pas fournis. La surface de chaque pièce est calculée avec son éventuel placard.



LEGENDE

F	Fenêtre
FAB	Fenêtre allège basse
PF	Porte-fenêtre
VR	Volet roulant
PL	Placard
TE	Tableau électrique
---	Soffite



LES NOUVEAUX CONSTRUCTEURS

CONCEVONS VOTRE ESPACE DE VIE



**LA GENERALE
DE PROMOTION**

Des rêves réalisés