
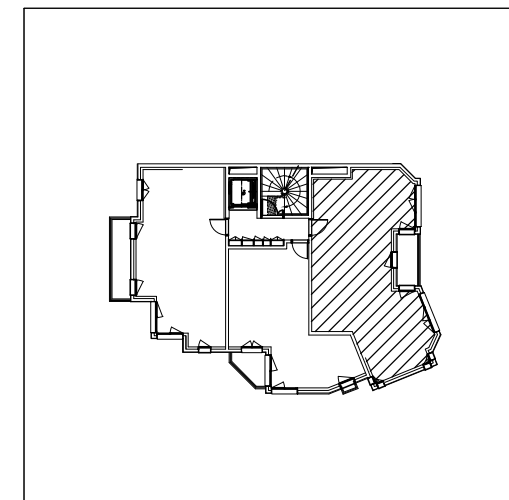
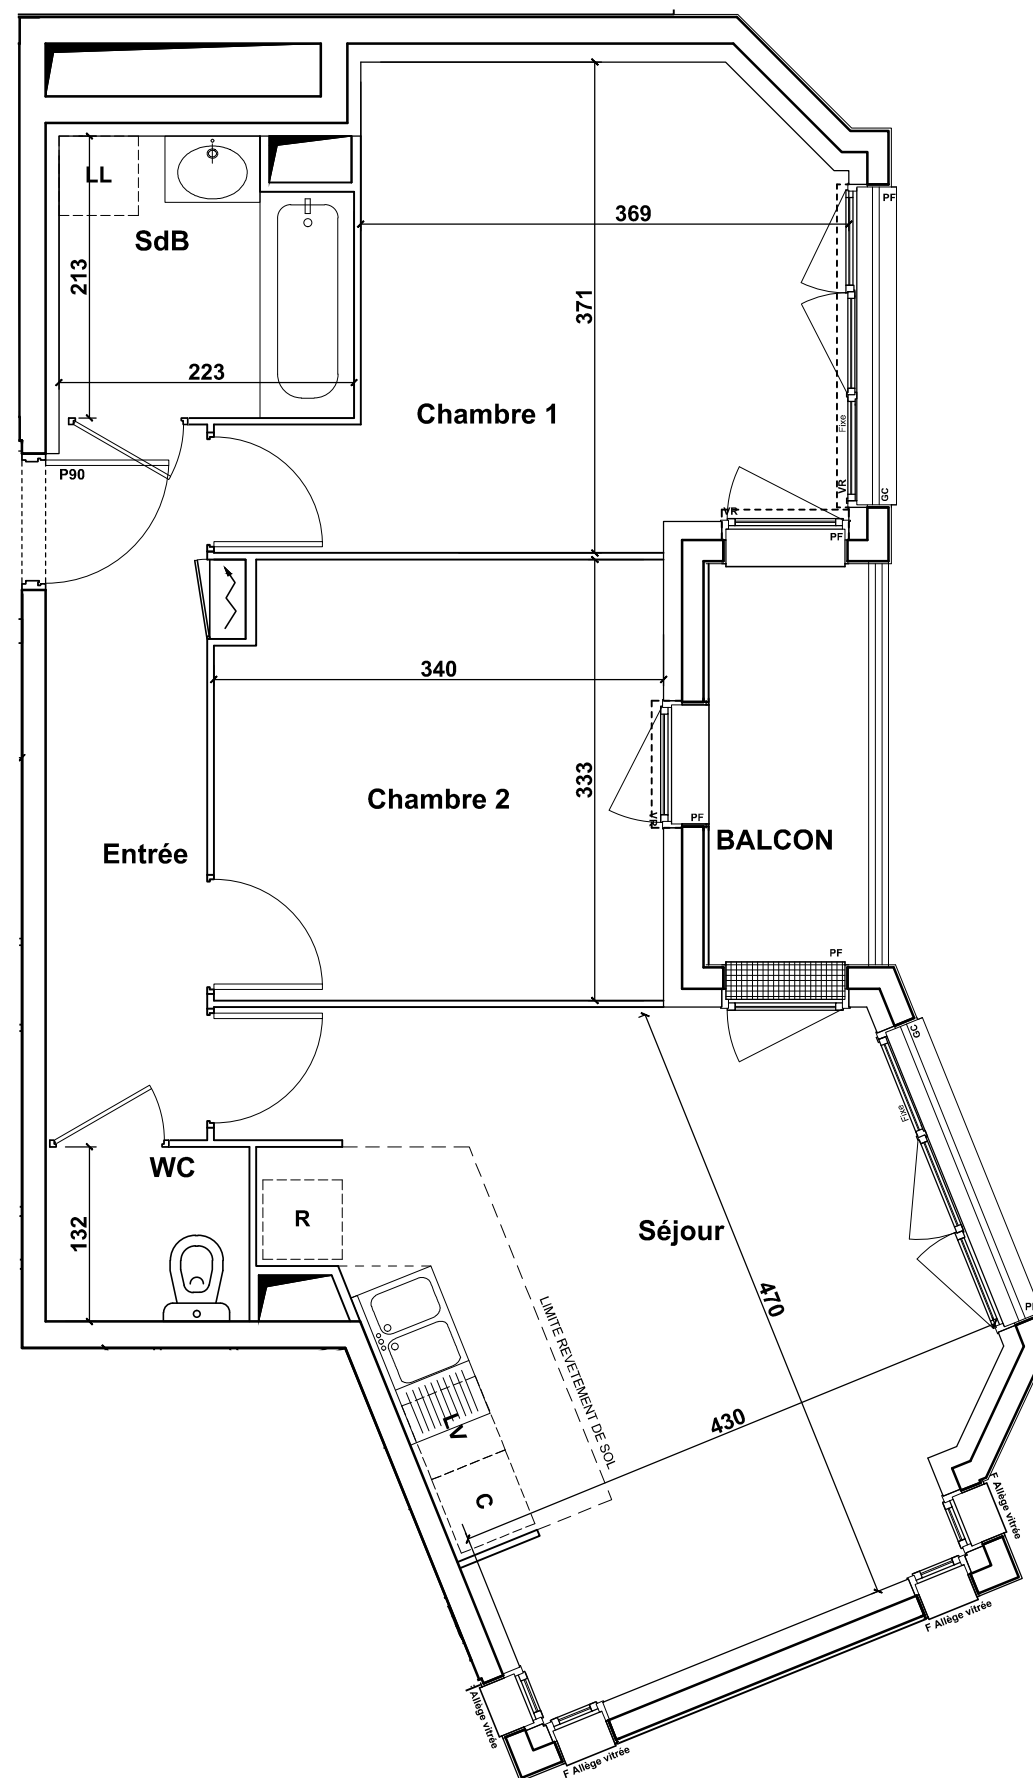


Les 3 Fontaines

Drancy

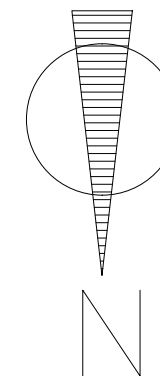

N° 403

Appartement de 3 pièces

**4ème ETAGE
DRANCY**

TABLEAU DES SURFACES

(y compris placards)

ENTREE.....	6,60 m ²
SEJOUR.....	21,90 m ²
CHAMBRE 1.....	14,00 m ²
CHAMBRE 2.....	11,10 m ²
SALLE DE BAINS.....	4,50 m ²
WC.....	2,00 m ²

SURFACE HABITABLE..... 60,10m²

BALCON 3,70 m²

SURFACE TOTALE..... 63,80m²

PLAN DE RESERVATION

INDICE : 1 DATE : 10/10/2014

Des modifications sont susceptibles d'être apportées à ce plan en fonction des nécessités techniques, de la réalisation tant en ce qui concerne les dimensions libres que l'équipement. Les surfaces sont approximatives. Les retombées, soffites, faux plafond, équipements sanitaires ainsi que le calepinage et dimensions des carrelages sont figurés à titre indicatif, et peuvent subir des modifications pour impératif technique. Les appareils ménagers ne sont pas fournis. La hauteur des seuils au droit des porte-fenêtres sur balcons ou terrasses pourra varier de 5 à 35 cm à partir du sol intérieur.



**LA GENERALE
DE PROMOTION**
Des rêves réalisés

