




**LA GENERALE
DE PROMOTION**


**BATIMENT A
APPARTEMENT A13
2 PIECES**

**1ER ETAGE
TABLEAU DES SURFACES**

| | SURFACE HABITABLE | SURFACE UTILE |
|----------------|----------------------------|----------------------------|
| ENTREE | 4,04 m ² | |
| SEJOUR/CUISINE | 21,24 m ² | |
| TOILETTES | 1,27 m ² | |
| SALLE DE BAINS | 2,61 m ² | |
| CHAMBRE 1 | 9,90 m ² | |
| TERRASSE | | 20,18 m ² |
| TOTAL | 39,25 m² | 20,18 m² |
| TOTAL | 59,24 m² | |

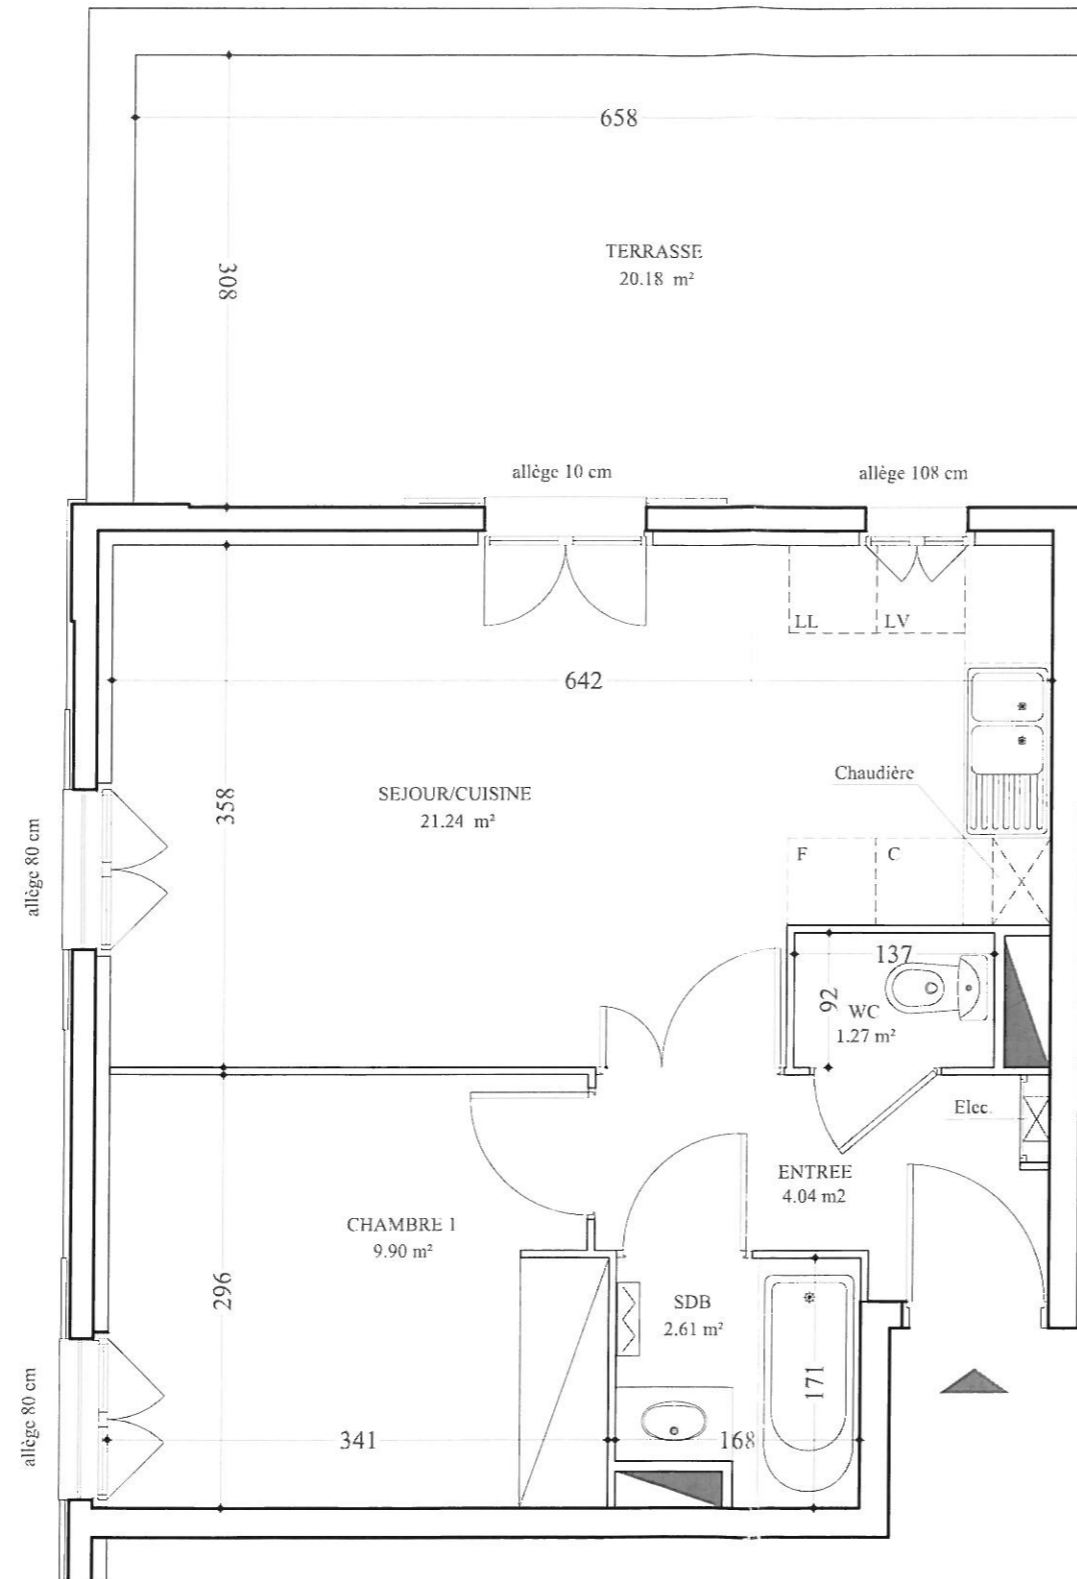

Handwritten signature or initials.

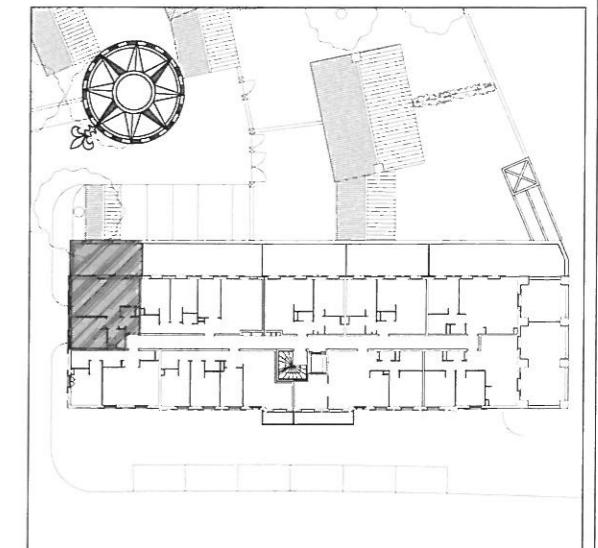

Handwritten signature.

NOTA: Le présent plan pourra subir des adaptations dimensionnelles, techniques et d'organisation, afin de répondre aux contraintes induites par les études détaillées d'exécution. Les éléments de mobilier, (meubles et plan de travail) ne sont placés qu'à titre indicatif. Les poutres, poteaux soffites et faux-plafonds n'apparaissent pas systématiquement.