

L'Orée du Bois de Clamart

Maître d'ouvrage :




SCI L'ORÉE DU BOIS DE CLAMART
58 rue Beaubourg - 75 003 Paris

CLAMART
7,9,11 rue du Troisy

RDC

A-02 3 Pièces

REPERAGE PLAN MASSE

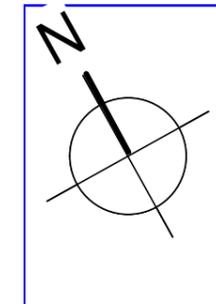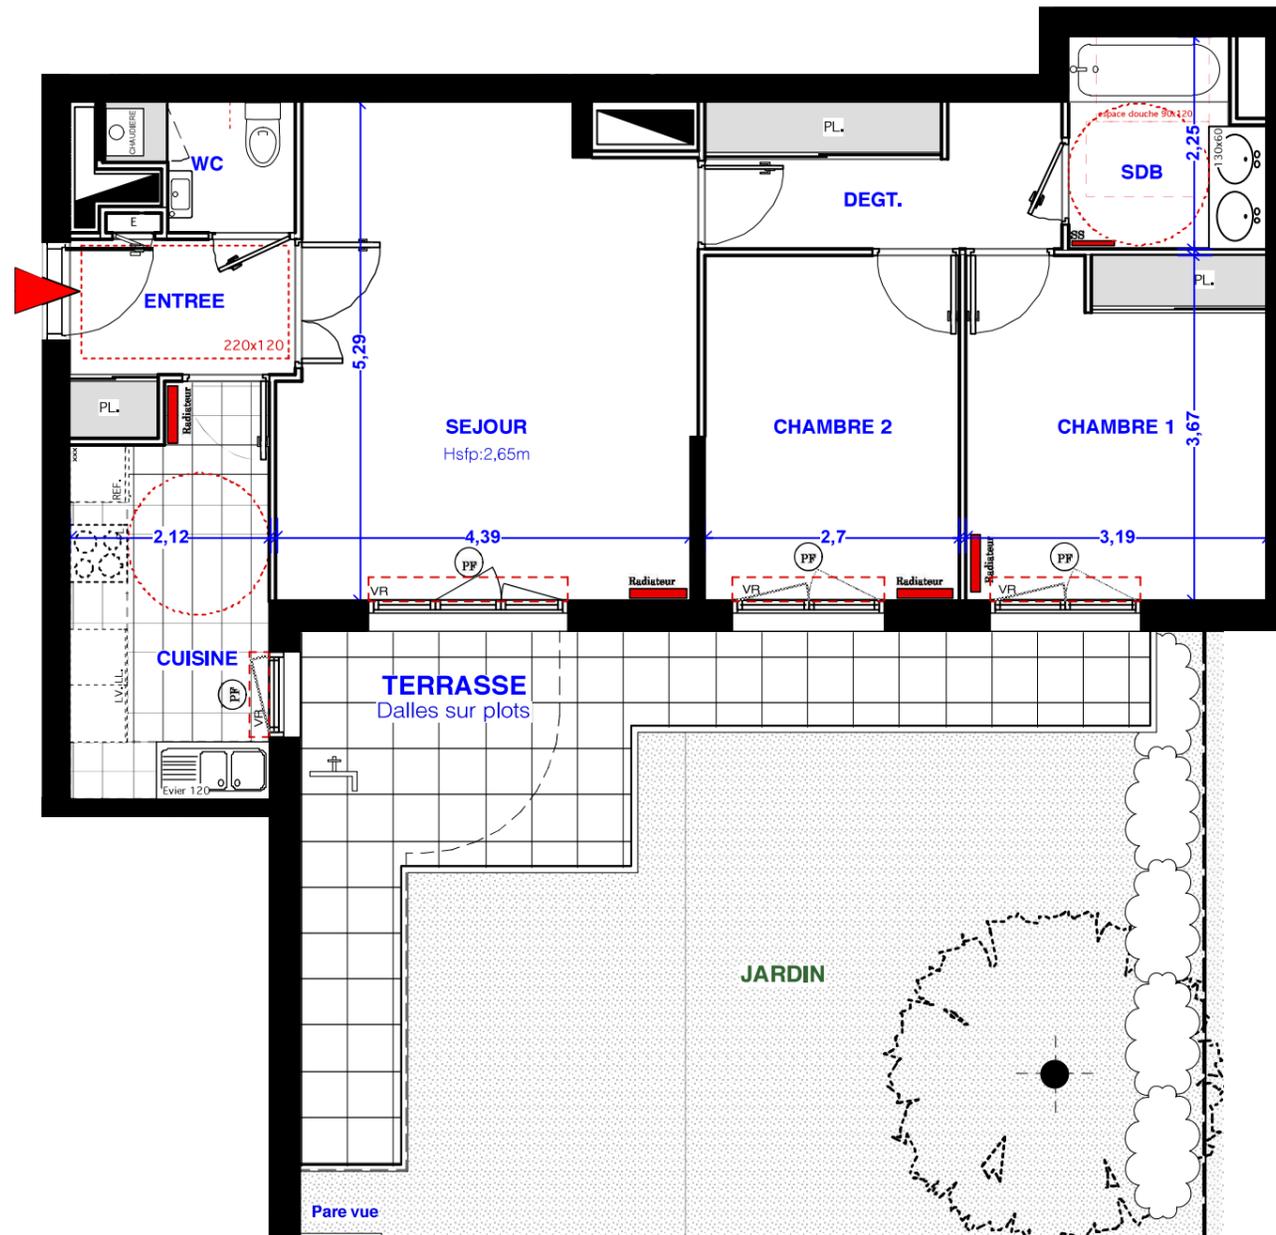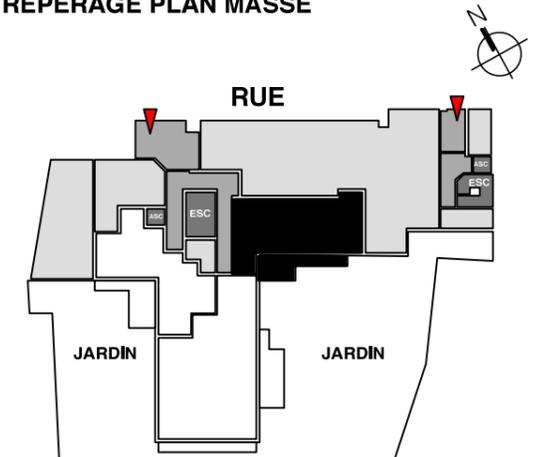

SURFACE :


Entrée	4,00 m ²
Séjour	21,90 m ²
Cuisine	8,60 m ²
Chambre 1	11,50 m ²
Chambre 2	9,80 m ²
Salle de bain	4,30 m ²
Toilette	2,20 m ²
Dégagement	5,70 m ²

Surface Habitable 68,0 m²

Terrasse	Sud	17,00 m ²
Jardin	Sud	44,00 m ²

Plan Client

plans du
29 Juin 2021

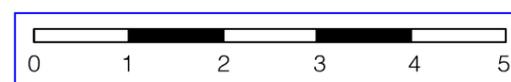

NOTA :

Le présent document exprime la figure et les dispositions de l'appartement. Des variations sont susceptibles d'être apportées à ce plan en fonction des nécessités techniques de la réalisation, tant en ce qui concerne les dimensions libres que l'équipement. Les retombées, soffites, faux plafond et équipements sanitaires sont figurés à titre indicatif, et peuvent subir des modifications pour impératif technique. Les équipements ménagés indiquent les positions des branchements des fluides. Le mobilier et l'électroménager ne sont pas fournis. Les dimensions notées sont les dimensions principales des pièces, hors décrochement, placard, lucarne, et surfaces inférieures à 1,80 m.

LEGENDE

VR	Coffre volet roulant	F	Fenêtre
Faux plafond / Soffite		PF	Porte fenêtre
Surface inf. 1m80		Poteau béton	
E	Placard électrique	SS	Seche-Serviette

L'Orée du Bois de Clamart

Maitre d'ouvrage :




SCI L'ORÉE DU BOIS DE CLAMART
58 rue Beaubourg - 75 003 Paris

CLAMART
7,9,11 rue du Troisy

RDC

A-02 3 Pièces

REPERAGE PLAN MASSE

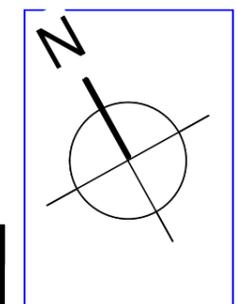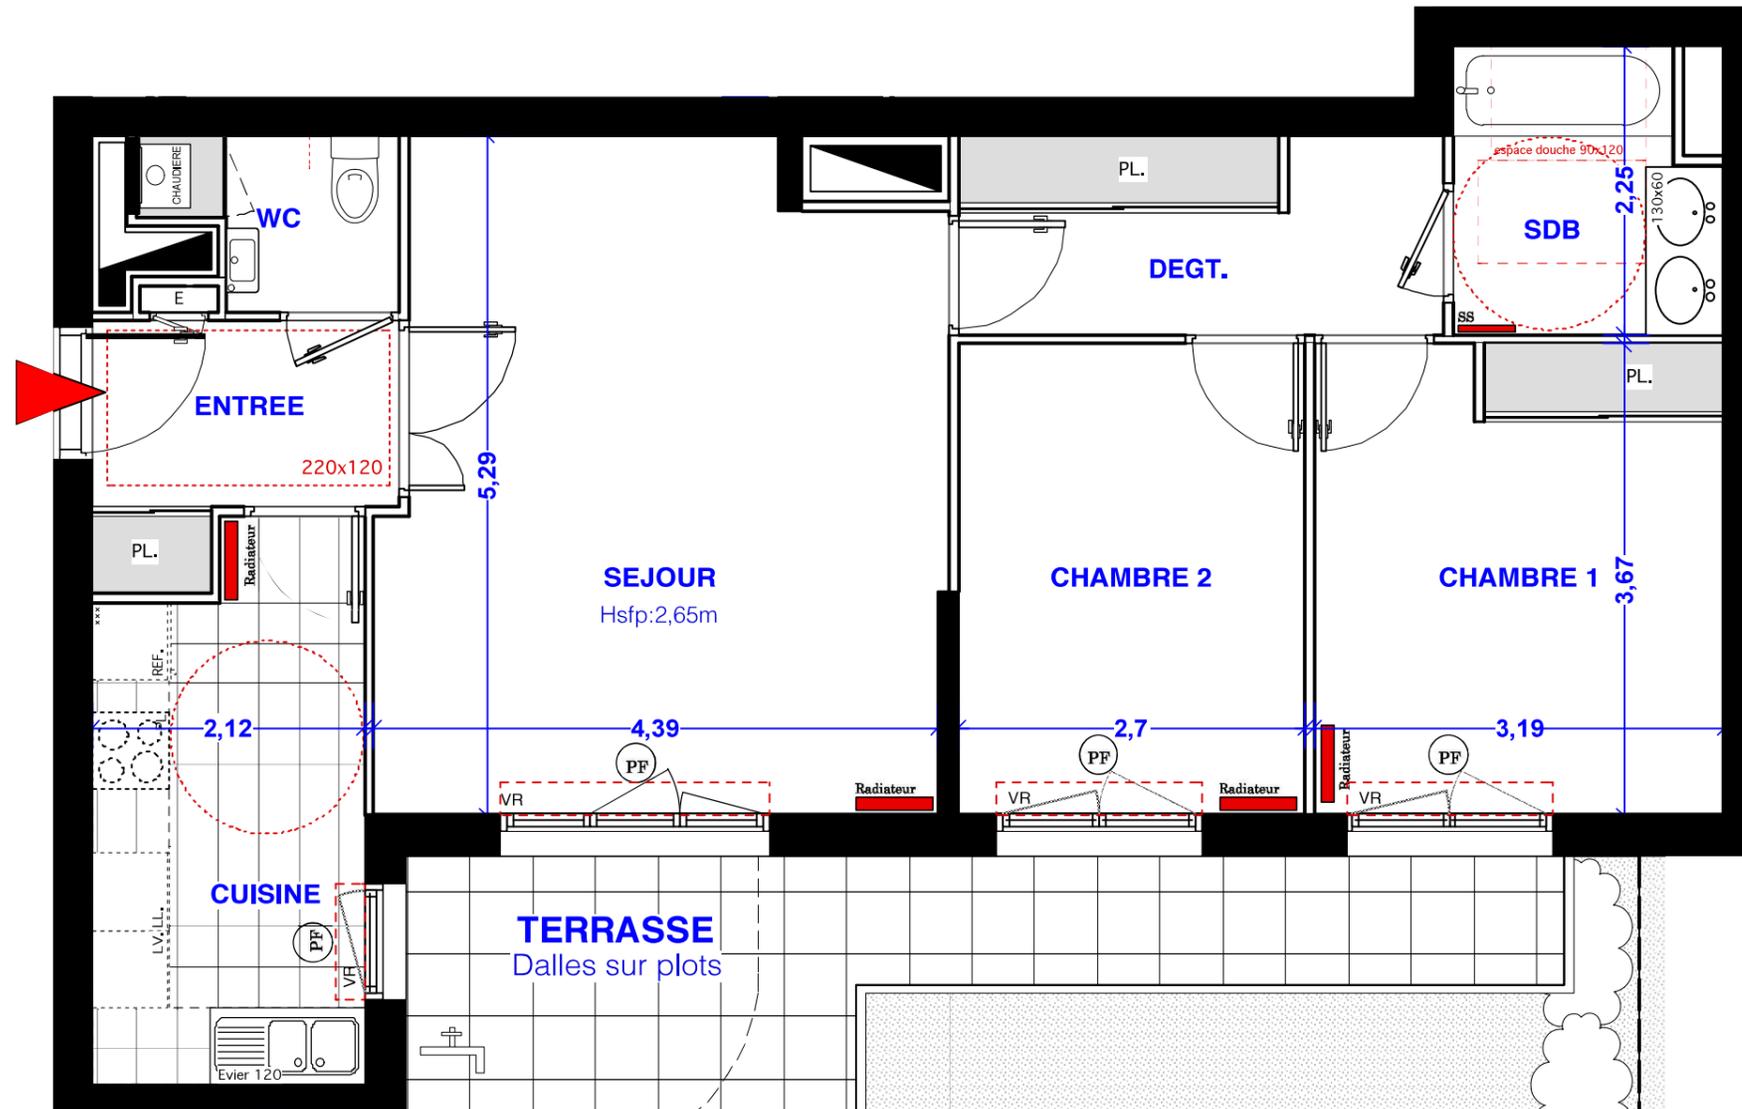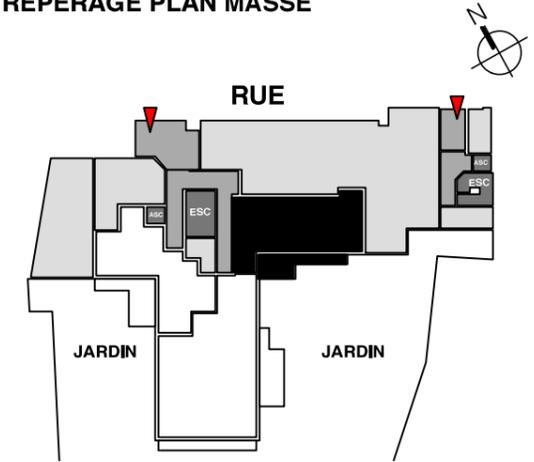

SURFACE :

Entrée	4,00 m ²
Séjour	21,90 m ²
Cuisine	8,60 m ²
Chambre 1	11,50 m ²
Chambre 2	9,80 m ²
Salle de bain	4,30 m ²
Toilette	2,20 m ²
Dégagement	5,70 m ²

Surface Habitable 68,0 m²


Terrasse	Sud	17,00 m ²
Jardin	Sud	44,00 m ²

NOTA :

Le présent document exprime la figure et les dispositions de l'appartement. Des variations sont susceptibles d'être apportées à ce plan en fonction des nécessités techniques de la réalisation, tant en ce qui concerne les dimensions libres que l'équipement. Les retombées, soffites, faux plafond et équipements sanitaires sont figurés à titre indicatif, et peuvent subir des modifications pour impératif technique. Les équipements ménagés indiquent les positions des branchements des fluides. Le mobilier et l'électroménager ne sont pas fournis. Les dimensions notées sont les dimensions principales des pièces, hors décrochement, placard, lucarne, et surfaces inférieures à 1,80 m.

Plan Client

plans du
29 Juin 2021

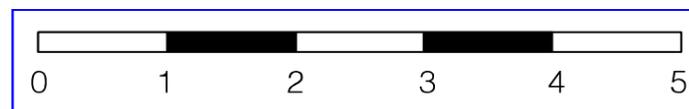

LEGENDE

VR	Coffre volet roulant	F	Fenêtre
Faux plafond / Soffite		PF	Porte fenêtre
Surface inf. 1m80		Poteau béton	
E	Placard électrique	SS	Seche-Serviette