

# L'Orée du Bois de Clamart

Maître d'ouvrage :



**SCI L'ORÉE DU BOIS DE CLAMART**  
58 rue Beaubourg - 75 003 Paris

**CLAMART**  
7,9,11 rue du Troisy

**RDC**

**A-03** 5 Pièces

REPERAGE PLAN MASSE

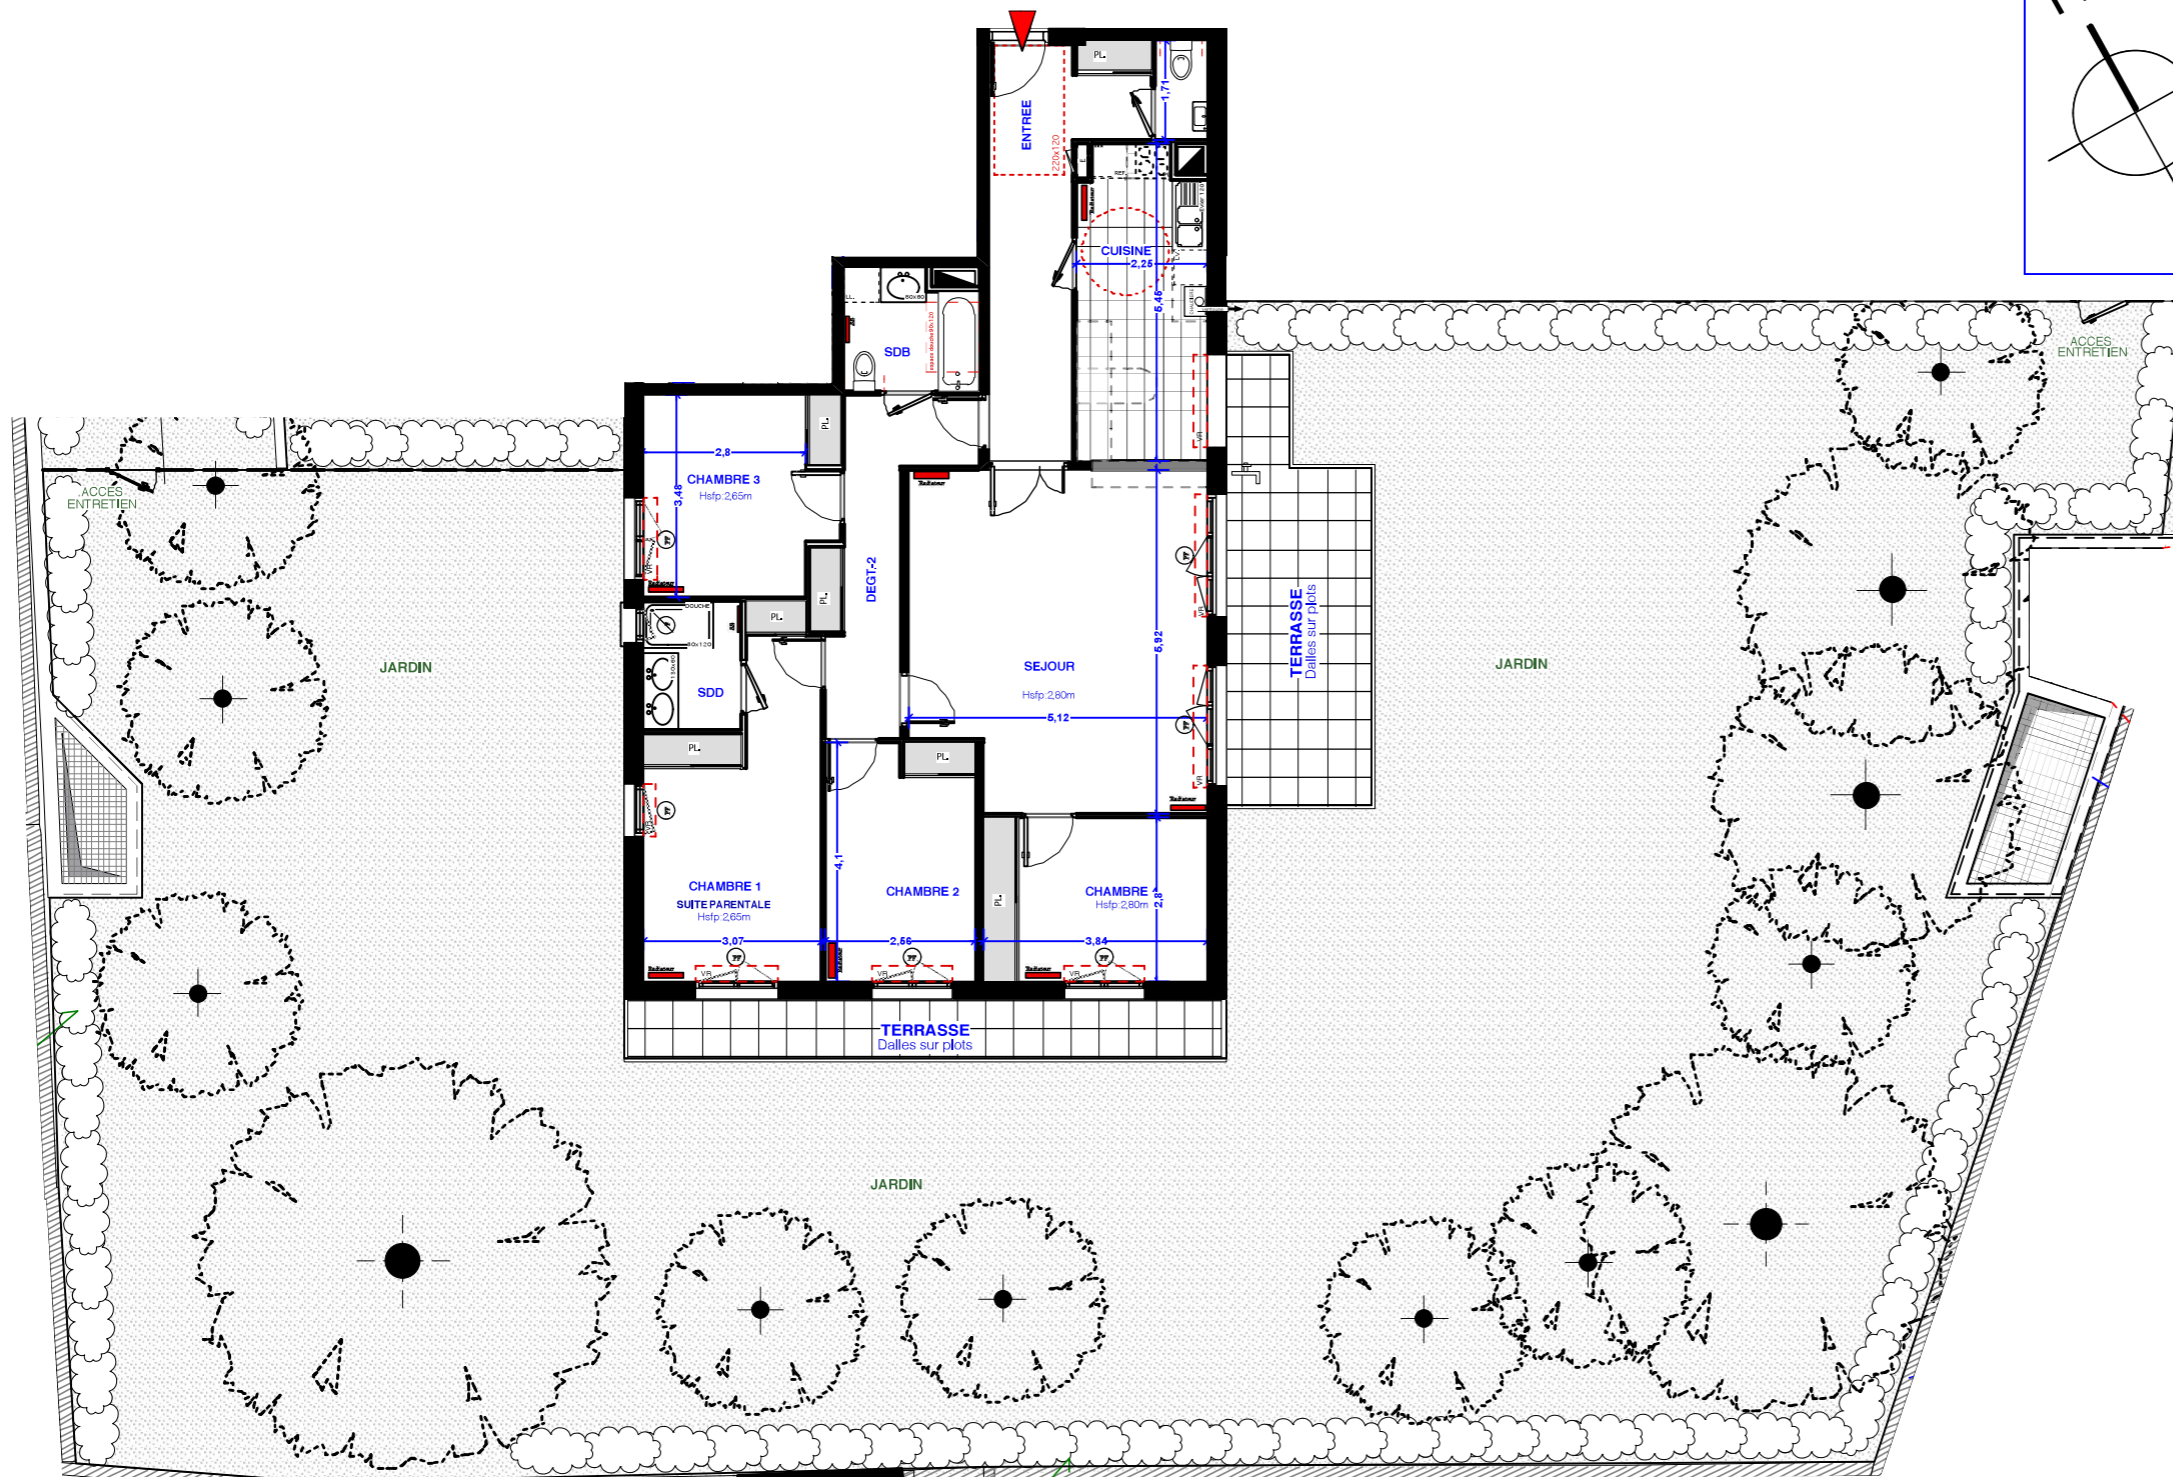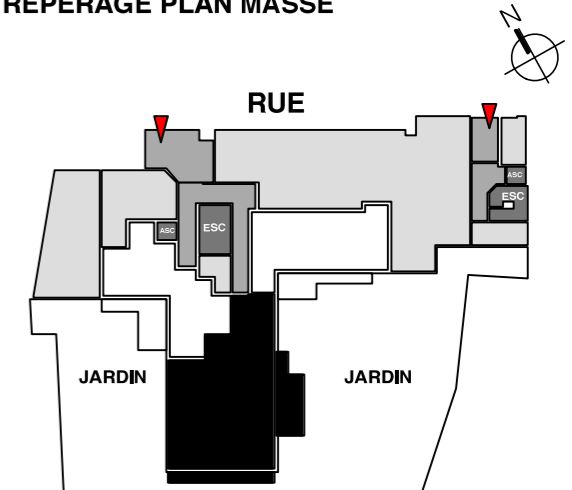

SURFACE :

Entrée	12,50 m <sup>2</sup>
Séjour	28,50 m <sup>2</sup>
Cuisine	11,50 m <sup>2</sup>
Chambre 1	15,70 m <sup>2</sup>
Chambre 2	10,30 m <sup>2</sup>
Chambre 3	11,10 m <sup>2</sup>
Chambre 4	10,60 m <sup>2</sup>
Salle de bain	4,40 m <sup>2</sup>
Salle de douche	3,60 m <sup>2</sup>
Toilette	1,40 m <sup>2</sup>
Dégagement	8,60 m <sup>2</sup>

Surface Habitable 118,2 m<sup>2</sup>


Terrasse	Est	16,00 m <sup>2</sup>
Terrasse	Sud	10,00 m <sup>2</sup>
Jardin	S / E / O	485,0 m <sup>2</sup>

NOTA :

Le présent document exprime la figure et les dispositions de l'appartement. Des variations sont susceptibles d'être apportées à ce plan en fonction des nécessités techniques de la réalisation, tant en ce qui concerne les dimensions libres que l'équipement. Les retombées, soffites, faux plafond et équipements sanitaires sont figurés à titre indicatif, et peuvent subir des modifications pour impératif technique. Les équipements ménagés indiquent les positions des branchements des fluides. Le mobilier et l'électroménager ne sont pas fournis. Les dimensions notées sont les dimensions principales des pièces, hors décrochement, placard, lucarne, et surfaces inférieures à 1,80 m.

**Plan Client**

plans du  
29 Juin 2021

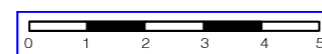

LEGENDE

VR	Coffre volet roulant	F	Fenêtre
	Faux plafond / Soffite	PF	Porte fenêtre
	Surface inf. 1m80		Poteau béton
E	Placard électrique	SS	Seche-Serviette

# L'Orée du Bois de Clamart

Maître d'ouvrage :




**SCI L'ORÉE DU BOIS DE CLAMART**  
58 rue Beaubourg - 75 003 Paris

**CLAMART**  
7,9,11 rue du Troisy

**RDC**

**A-03** 5 Pièces

REPERAGE PLAN MASSE

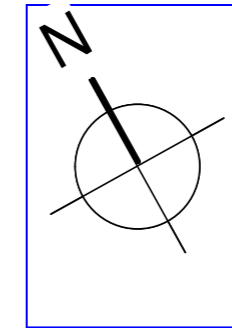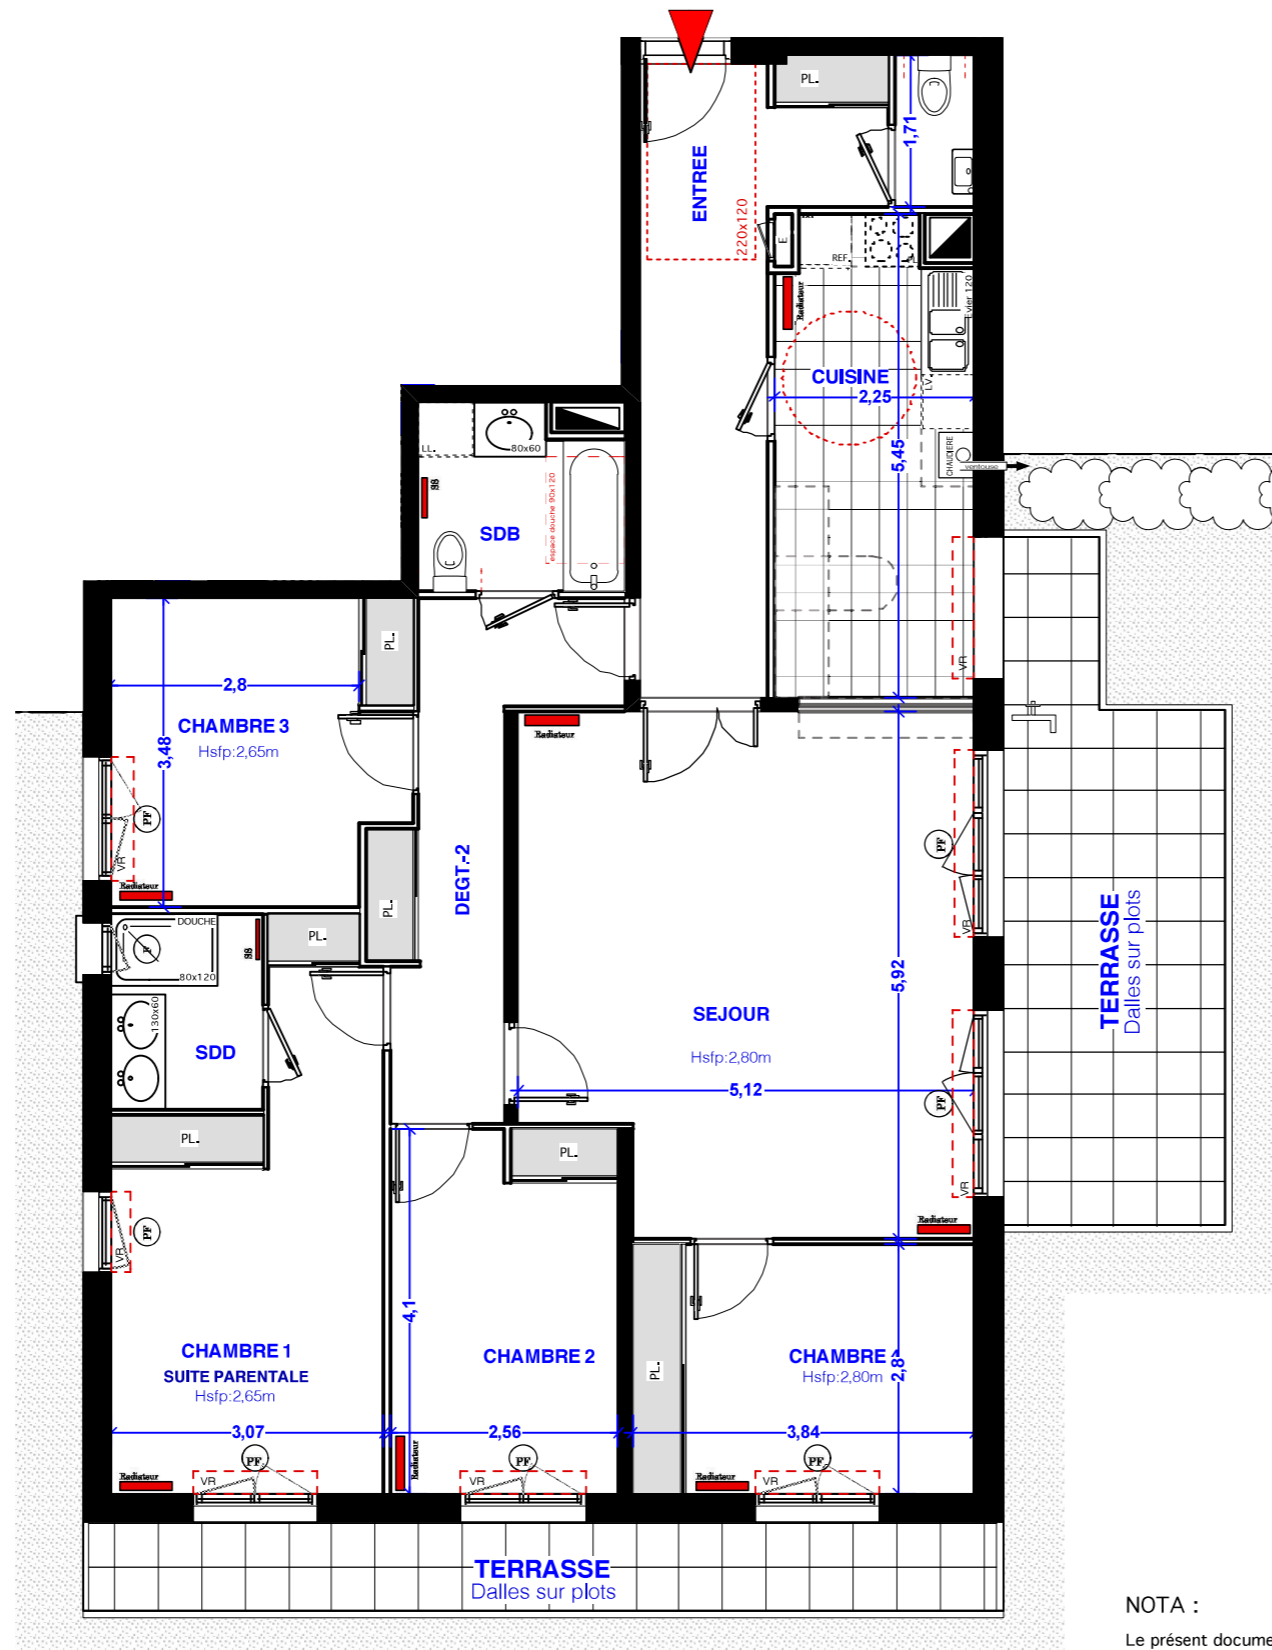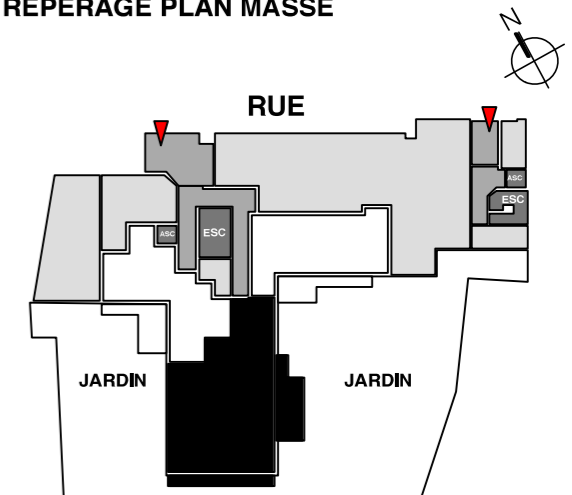

SURFACE :

Entrée	12,50 m <sup>2</sup>
Séjour	28,50 m <sup>2</sup>
Cuisine	11,50 m <sup>2</sup>
Chambre 1	15,70 m <sup>2</sup>
Chambre 2	10,30 m <sup>2</sup>
Chambre 3	11,10 m <sup>2</sup>
Chambre 4	10,60 m <sup>2</sup>
Salle de bain	4,40 m <sup>2</sup>
Salle de douche	3,60 m <sup>2</sup>
Toilette	1,40 m <sup>2</sup>
Dégagement	8,60 m <sup>2</sup>

Surface Habitable 118,2 m<sup>2</sup>

Terrasse	Est	16,00 m <sup>2</sup>
Terrasse	Sud	10,00 m <sup>2</sup>
Jardin	S / E / O	485,0 m <sup>2</sup>

LEGENDE

VR	Coffre volet roulant	F	Fenêtre
	Faux plafond / Soffite	PF	Porte fenêtre
	Surface inf. 1m80		Poteau béton
E	Placard électrique	SS	Seche-Serviette

NOTA :

Le présent document exprime la figure et les dispositions de l'appartement. Des variations sont susceptibles d'être apportées à ce plan en fonction des nécessités techniques de la réalisation, tant en ce qui concerne les dimensions libres que l'équipement. Les retombées, soffites, faux plafond et équipements sanitaires sont figurés à titre indicatif, et peuvent subir des modifications pour impératif technique. Les équipements ménagés indiquent les positions des branchements des fluides. Le mobilier et l'électroménager ne sont pas fournis. Les dimensions notées sont les dimensions principales des pièces, hors décrochement, placard, lucarne, et surfaces inférieures à 1,80 m.

**Plan Client**

plans du  
29 Juin 2021

