
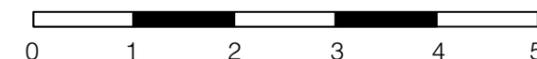
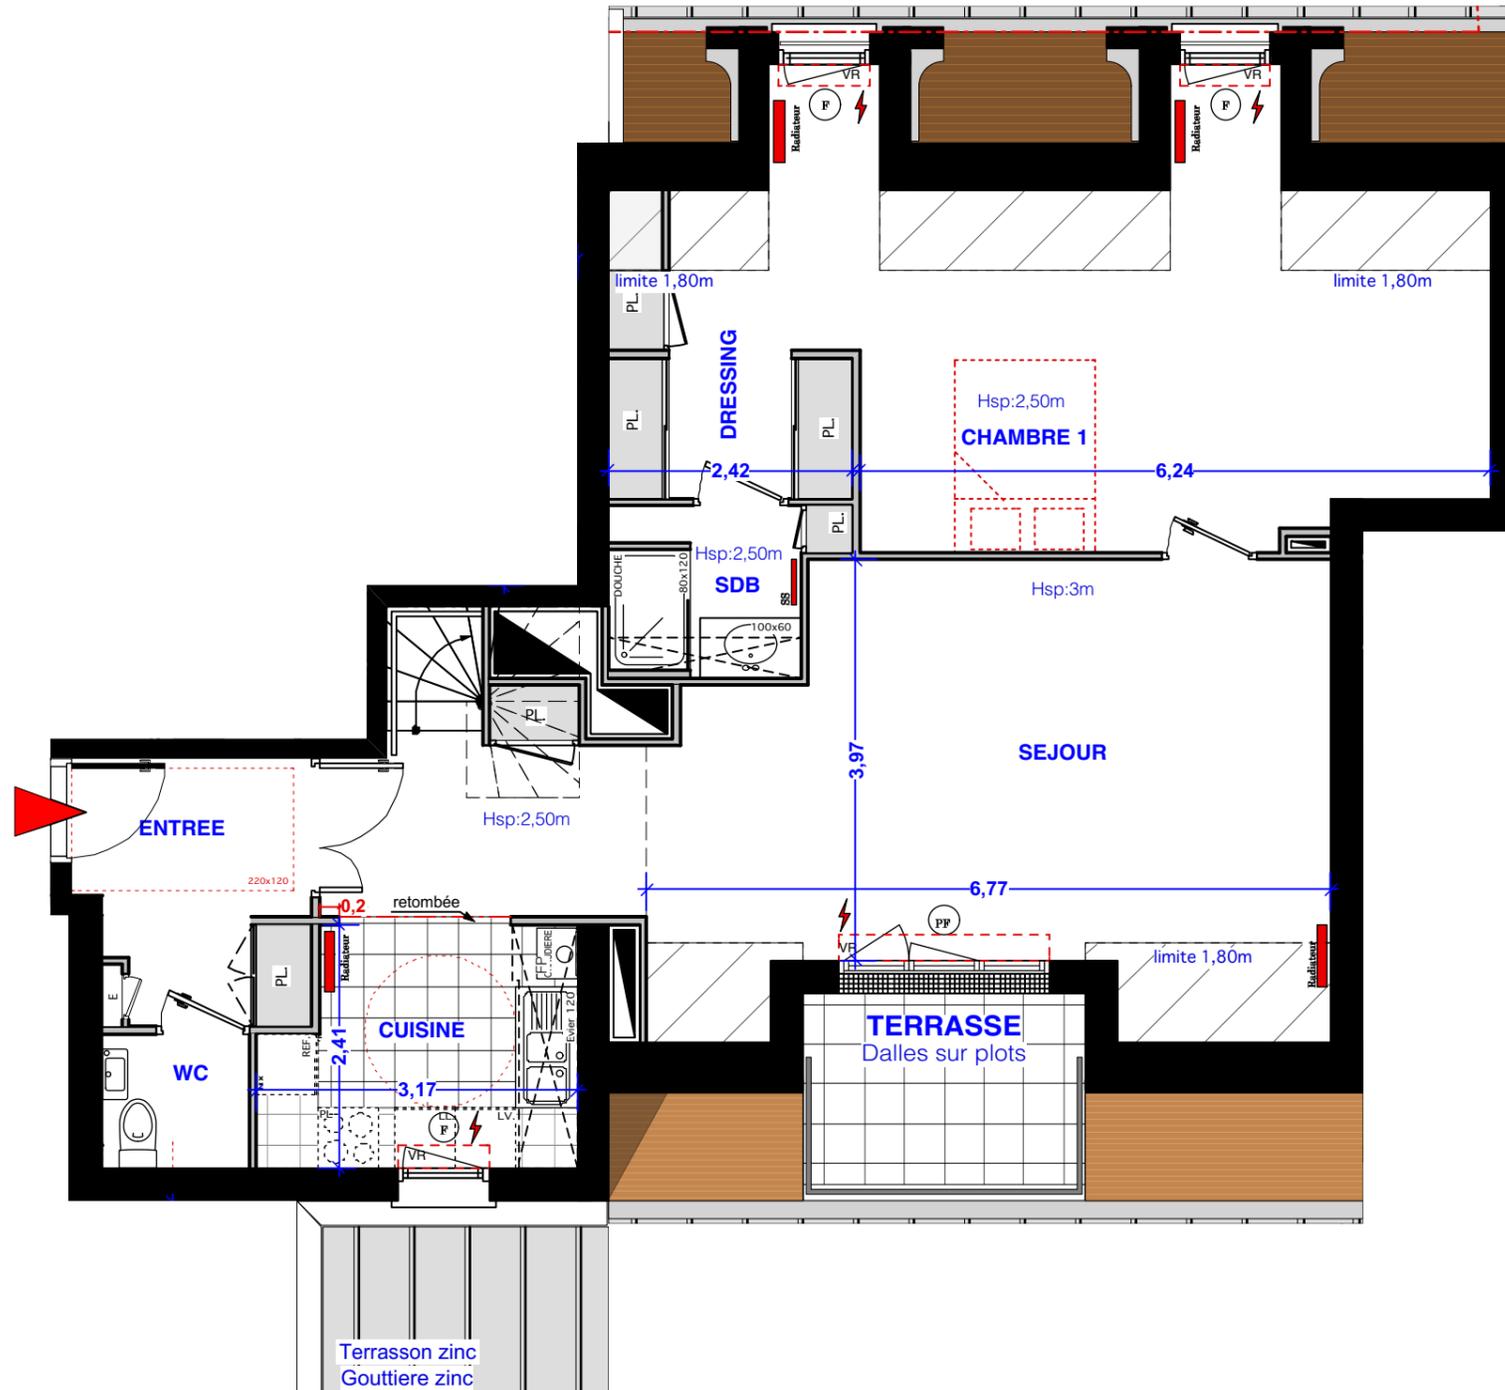



# L'Orée du Bois de Clamart

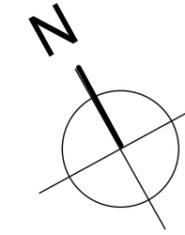

Maitre d'ouvrage :  
**SCI L'ORÉE DU BOIS DE CLAMART**  
 58 rue Beaubourg - 75 003 Paris

**CLAMART**  
 7,9,11 rue du Trosy

**4<sup>ème</sup> étage**  
**A-45** 4 Pièces - dx

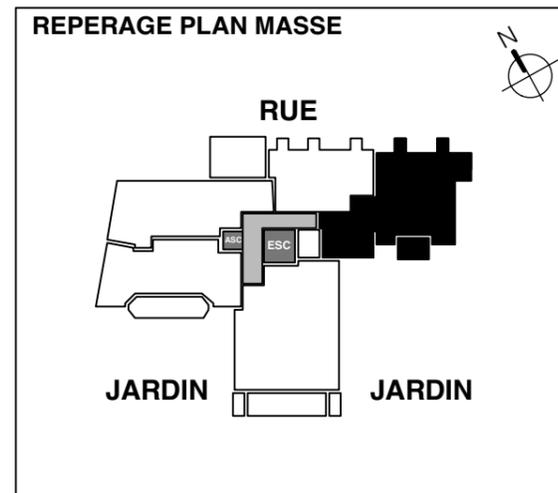

**SURFACE :**

	Surf.inf.à 1,80	
Entrée		5,70 m2
Séjour	3,20 m2	29,80 m2
Cuisine		6,90 m2
Chambre 1	3,90 m2	18,70 m2
Dressing	1,10 m2	7,60 m2
Salle de bain		3,40 m2
Toilette		1,90 m2
<b>Etage</b>		
Chambre 2	5,10 m2	9,35 m2
Salle de bain		2,80 m2
Palier		2,20 m2
<b>Surface Habitable 88,35 m2</b>		
Terrasse	Sud	5,00 m2
Surf.inf.à 1,80		13,30 m2

**NOTA :**  
 Le présent document exprime la figure et les dispositions de l'appartement. Des variations sont susceptibles d'être apportées à ce plan en fonction des nécessités techniques de la réalisation, tant en ce qui concerne les dimensions libres que l'équipement. Les retombées, soffites, faux plafond et équipements sanitaires sont figurés à titre indicatif, et peuvent subir des modifications pour impératif technique. Les équipements ménagés indiquent les positions des branchements des fluides. Le mobilier et l'électroménager ne sont pas fournis. Les dimensions notées sont les dimensions principales des pièces, hors décrochement, placard, lucarne, et surfaces inférieures à 1,80 m.

**LEGENDE**

VR	Coffre volet roulant	VR	VR Electrique
Faux plafond / Soffite		F	Fenêtre
Surface inf. 1m80		PF	Porte fenêtre
Placard électrique		Poteau béton	
		SS	Seche-Serviette

**Plan Client**

plans du  
 24 Novembre 2023

# L'Orée du Bois de Clamart

Maitre d'ouvrage :


**SCI L'ORÉE DU BOIS DE CLAMART**  
58 rue Beaubourg - 75 003 Paris

**CLAMART**  
7,9,11 rue du Troisy

**4<sup>ème</sup> étage**



**A-45** 4 Pièces - dx

REPERAGE PLAN MASSE

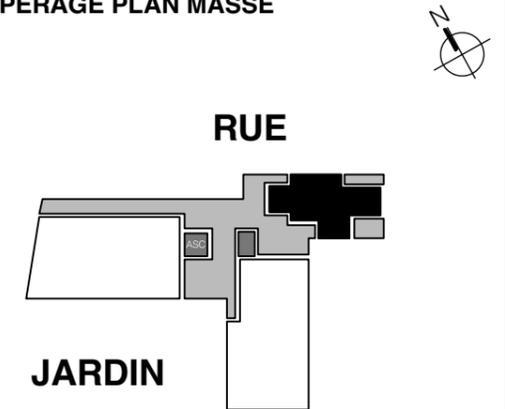

SURFACE :

**Surface  
Voir plan  
niveau entrée**

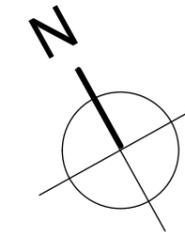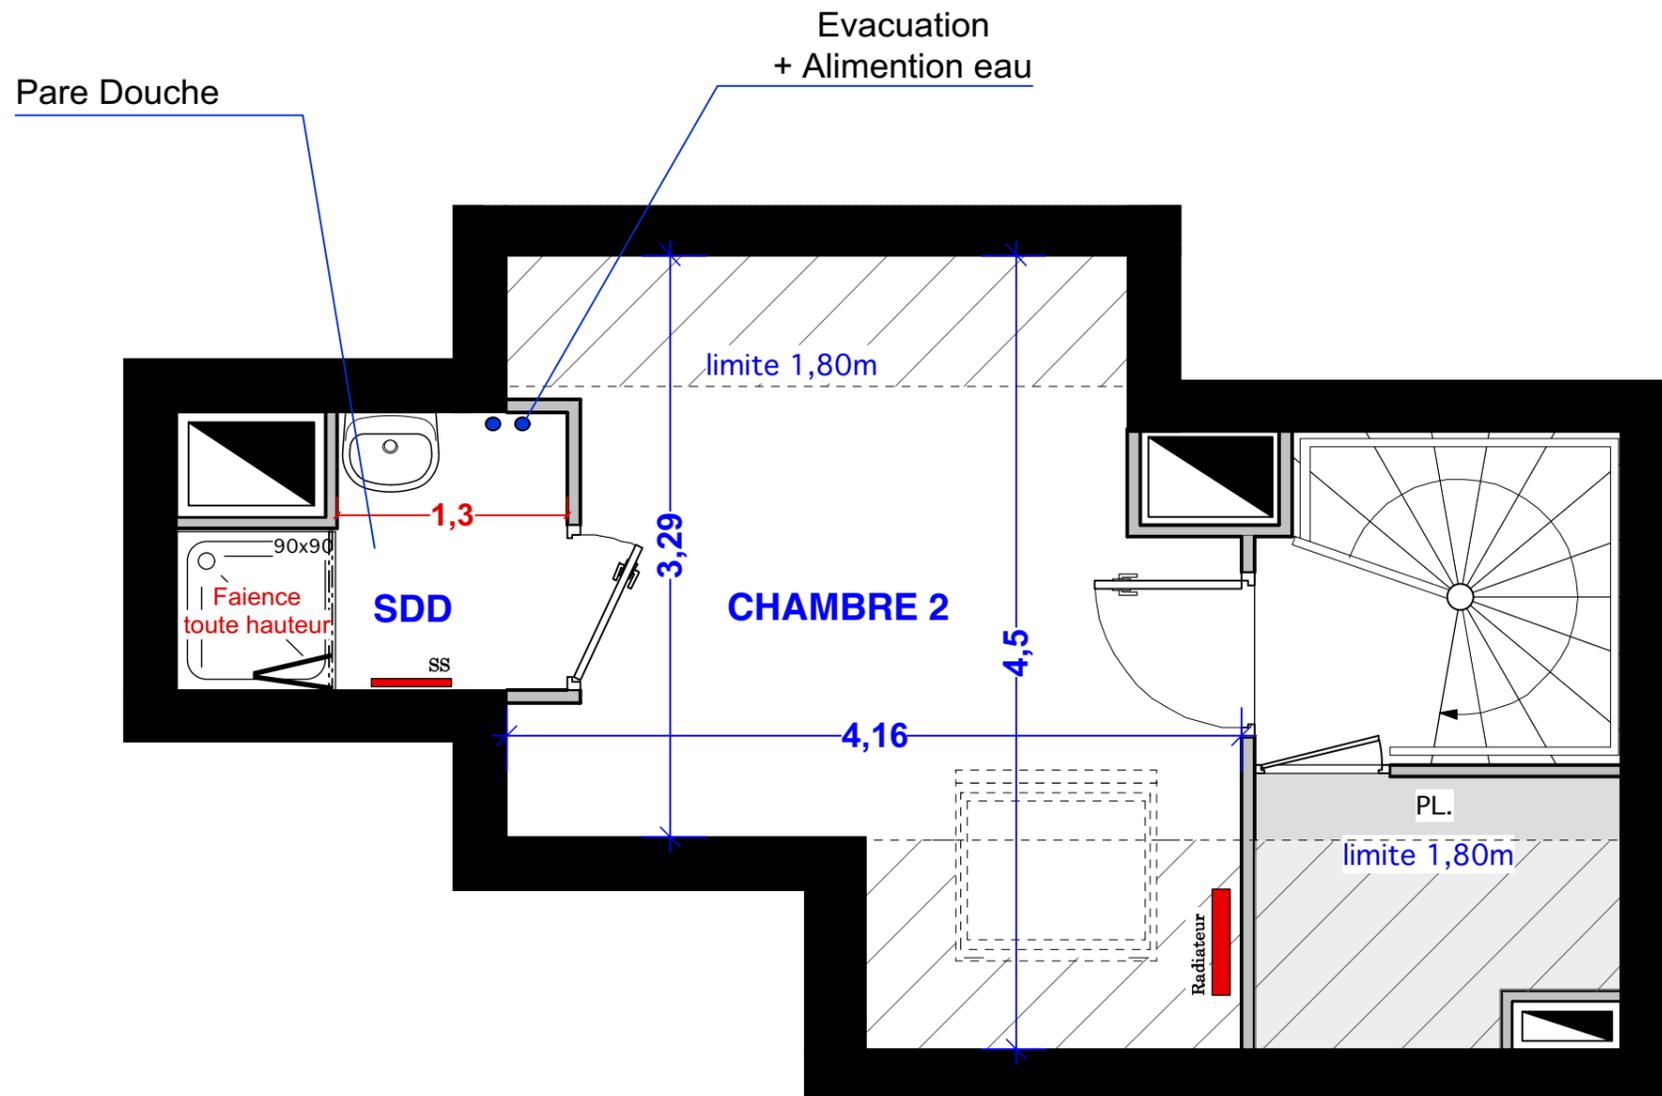

**Plan Client**

plans du  
24 Novembre 2023



NOTA :

Le présent document exprime la figure et les dispositions de l'appartement. Des variations sont susceptibles d'être apportées à ce plan en fonction des nécessités techniques de la réalisation, tant en ce qui concerne les dimensions libres que l'équipement. Les retombées, soffites, faux plafond et équipements sanitaires sont figurés à titre indicatif, et peuvent subir des modifications pour impératif technique. Les équipements ménagés indiquent les positions des branchements des fluides. Le mobilier et l'électroménager ne sont pas fournis. Les dimensions notées sont les dimensions principales des pièces, hors décrochement, placard, lucarne, et surfaces inférieures à 1,80 m.

LEGENDE

- VR Coffre volet roulant
- Faux plafond / Soffite
- Surface inf. 1m80
- E Placard électrique

- VR Electricque
- F Fenêtre
- PF Porte fenêtre
- Poteau béton
- SS Seche-Serviette