
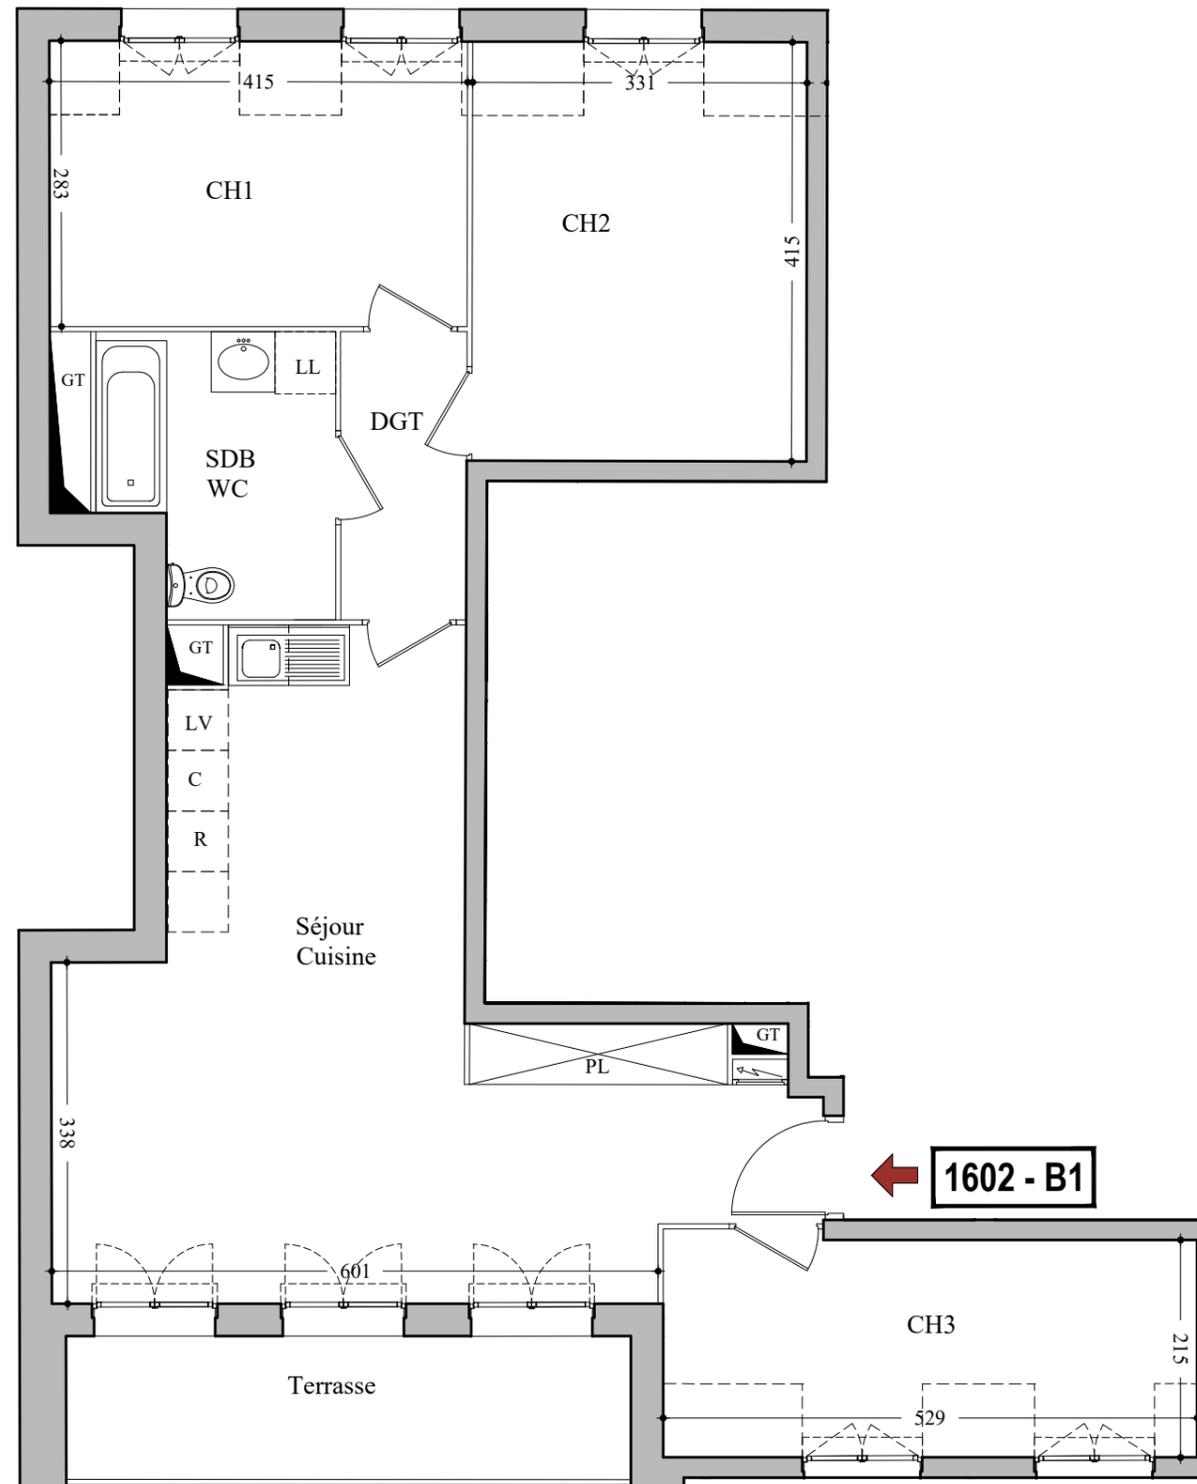


VILLAS d'HALLEFORT 2

MAISONS-ALFORT

17 RUE EUGENE RENAULT - 18 RUE BOURGELAT
94700 MAISONS-ALFORT

BATIMENT n°1
R+5+C
Appartement 1602
4 pièces

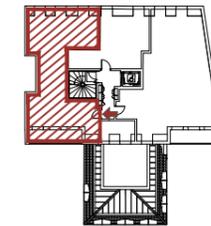

SEJOUR/CUISINE	31.20 m ²
SDB/WC	6.00 m ²
DGT	3.50 m ²
CH1	10.40 m ²
CH2	12.10 m ²
CH3	9.40 m ²
SURF. HABITABLE TOTALE	72.60 m²
TERRASSE	7.90 m ²
SURFACE INFERIEURE A 1,80 M	5.00 m ²
TOTAL DES SURFACES	85.50 m²

Fenêtre	Tableau électrique	C Cuisine
Porte-fenêtre	PL Placard	LV Lave vaisselle
Gaine technique	--- Limite H<180 cm	LL Lave linge
Faux plafonds, soffite	CH Chaudière	R Réfrigérateur
	B Ballon	

DATE: SEPTEMBRE 2024

INDICE: 00



Des modifications sont susceptibles d'être apportées à ce plan en fonction des nécessités techniques et administratives de la réalisation, tant en ce qui concerne les dimensions libres que les équipements et les réseaux divers, les appareillages sanitaires et électriques. Il est admis une tolérance de 5% par rapport à la surface habitable globale du logement. Les retombées, soffites, faux plafonds ainsi que l'emplacement des sanitaires ne sont pas tous figurés ou le sont à titre indicatif.