
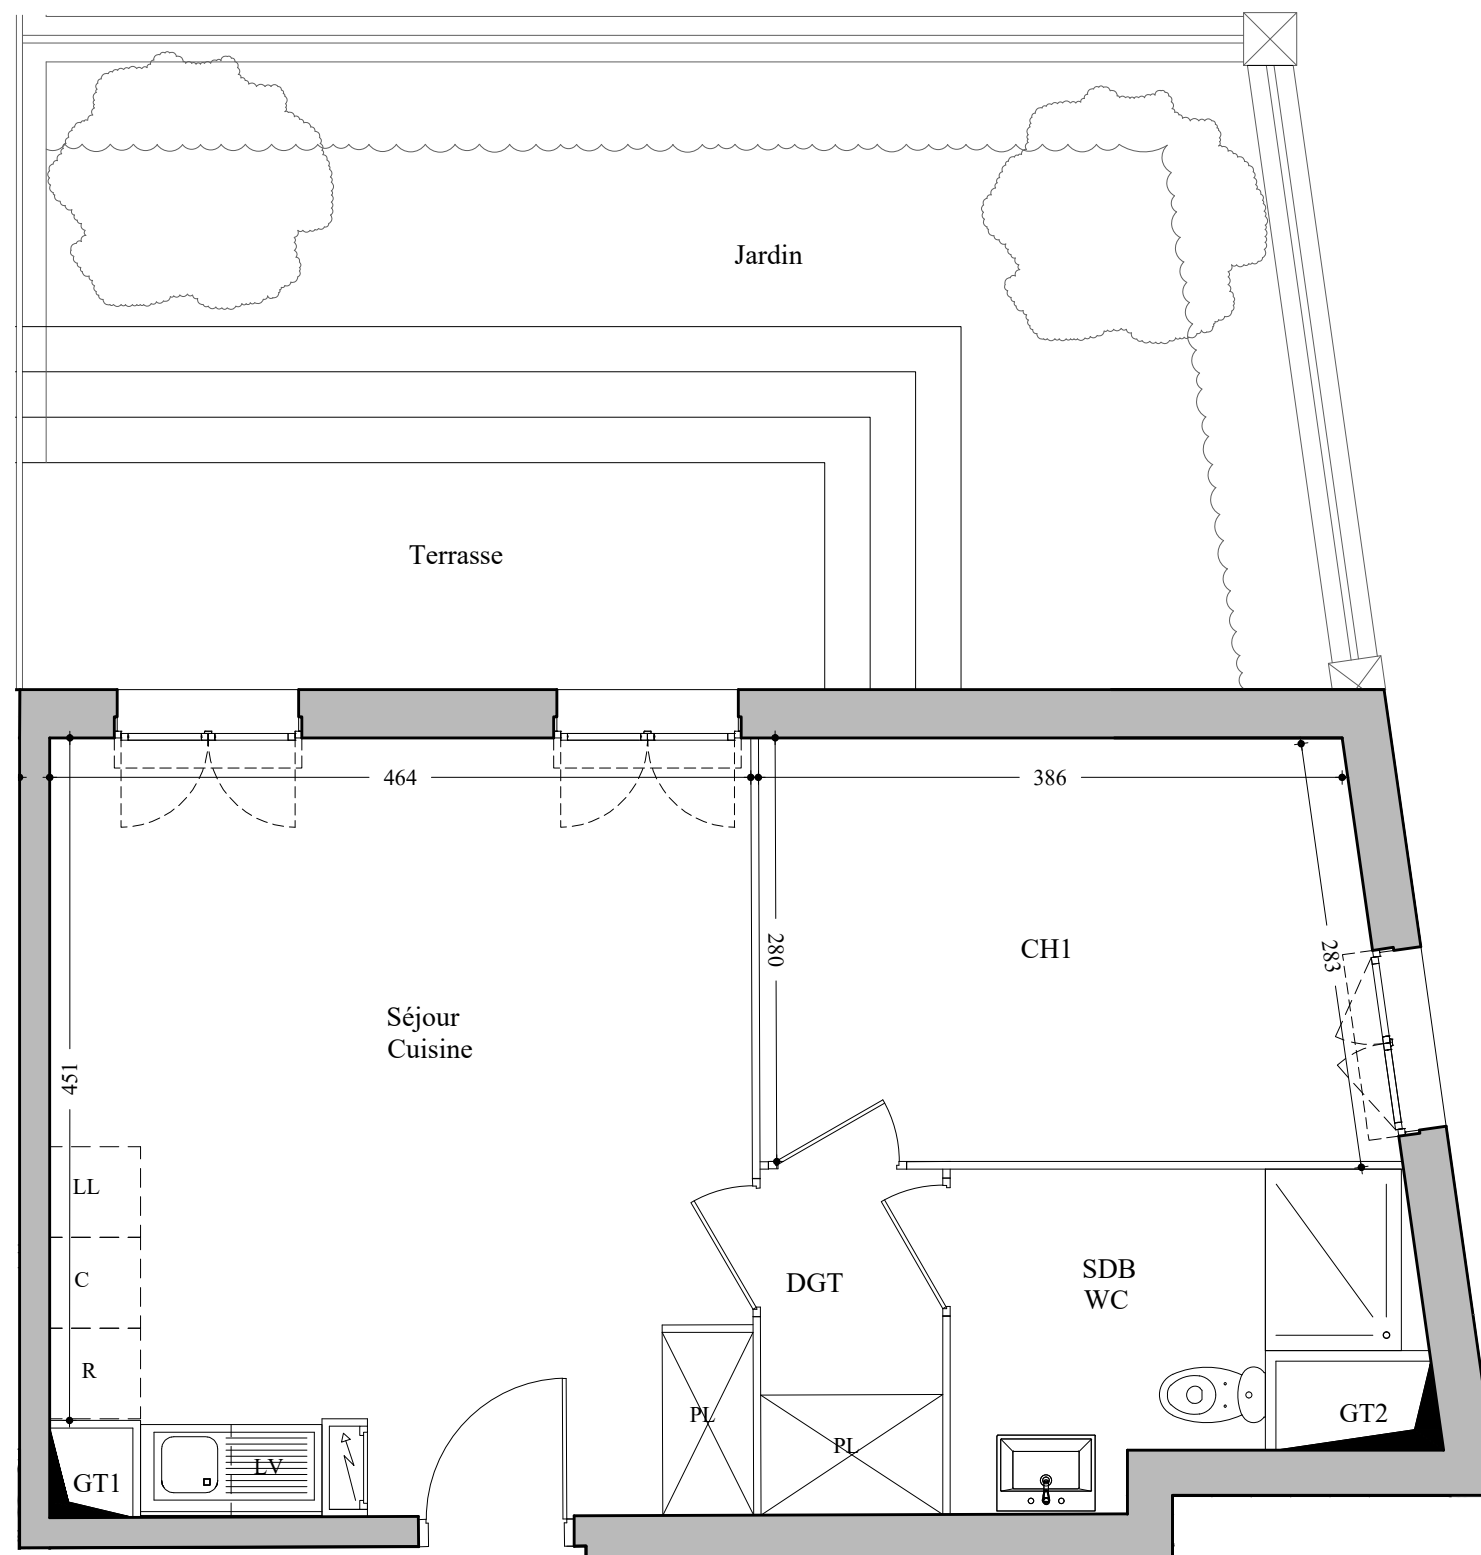


VILLAS d'HALLEFORT 2

MAISONS-ALFORT

17 RUE EUGENE RENAULT - 18 RUE BOURGELAT
94700 MAISONS-ALFORT

BATIMENT n°2
Rez-de-chaussée
Appartement 2001
2 pièces

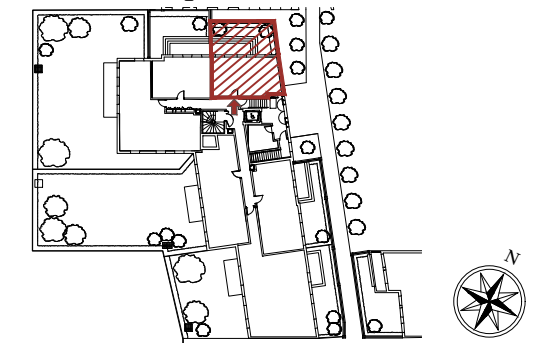

2001 - B2


SEJOUR/CUISINE	23.30 m ²
SDB/WC	5.50 m ²
DGT	2.70 m ²
CH1	11.30 m ²

SURF. HABITABLE TOTALE	42.80 m²
JARDIN	19.60 m ²
TERRASSE	14.80 m ²
TOTAL DES SURFACES	77.20 m²

	Fenêtre		Tableau électrique	C	Cuisine
	Porte-fenêtre	PL	Placard	LV	Lave vaisselle
	Gaine technique	---	Limite H<180 cm	LL	Lave linge
	Faux plafonds, soffite	CH	Chaudière	R	Réfrigérateur
		B	Ballon		

DATE: SEPTEMBRE 2024

INDICE: 00

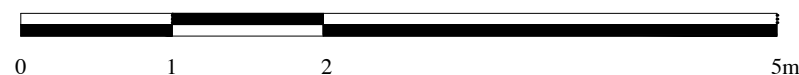

Des modifications sont susceptibles d'être apportées à ce plan en fonction des nécessités techniques et administratives de la réalisation, tant en ce qui concerne les dimensions libres que les équipements et les réseaux divers, les appareillages sanitaires et électriques. Il est admis une tolérance de 5% par rapport à la surface habitable globale du logement. Les retombées, soffites, faux plafonds ainsi que l'emplacement des sanitaires ne sont pas tous figurés ou le sont à titre indicatif.