


VILLAS d'HALLEFORT

MAISONS-ALFORT

20-24 RUE BOURGELAT ET 7 RUE CHABERT
94700 MAISONS-ALFORT

N.4 VILLA VERONE

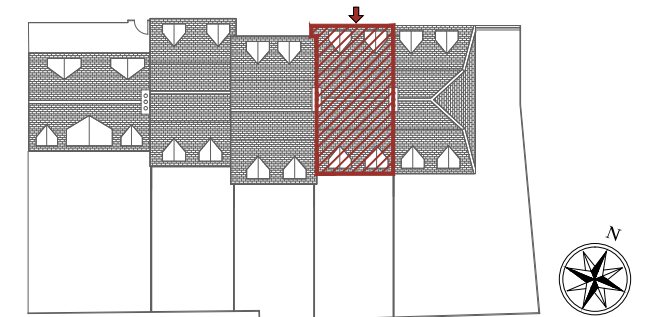

ENTREE	4.14 m ²
SEJOUR	26.75 m ²
CUISINE	6.70 m ²
WC	1.74 m ²
DRESS	2.34 m ²
TOTAL SURF. HABITABLE RDC	41.67 m²
DGT1	4.00 m ²
SDB WC	3.64 m ²
CH1	14.48 m ²
CH2	9.90 m ²
CH3	9.00 m ²
TOTAL SURF. HABITABLE R+1	41.02 m²
DGT2	2.55 m ²
SDB WC	3.40 m ²
CH4	10.54 m ²
CH5	15.60 m ²
TOTAL SURF. HABITABLE R+2	32.09 m²
SURF. HABITABLE TOTALE	114.78 m²
JARDIN	49.52 m ²
SURFACE INFERIEURE A 1,80 M	9.97 m ²
TOTALE DES SURFACES	174.27 m²


	Fenêtre		Tableau électrique	C	Cuisine
	Porte-fenêtre	PL	Placard	LV	Lave vaisselle
	Gaine technique	---	Limite H<180 cm	LL	Lave linge
	Faux plafonds, soffite	CH	Chaudière	R	Réfrigérateur
		B	Ballon		

DATE: AVRIL 2021


INDICE:



Des modifications sont susceptibles d'être apportées à ce plan en fonction des nécessités techniques et administratives de la réalisation, tant en ce qui concerne les dimensions libres que les équipements et les réseaux divers, les appareillages sanitaires et électriques. Il est admis une tolérance de 5% par rapport à la surface habitable globale du logement. Les retombées, soffites, faux plafonds ainsi que l'emplacement des sanitaires ne sont pas tous figurés ou le sont à titre indicatif.

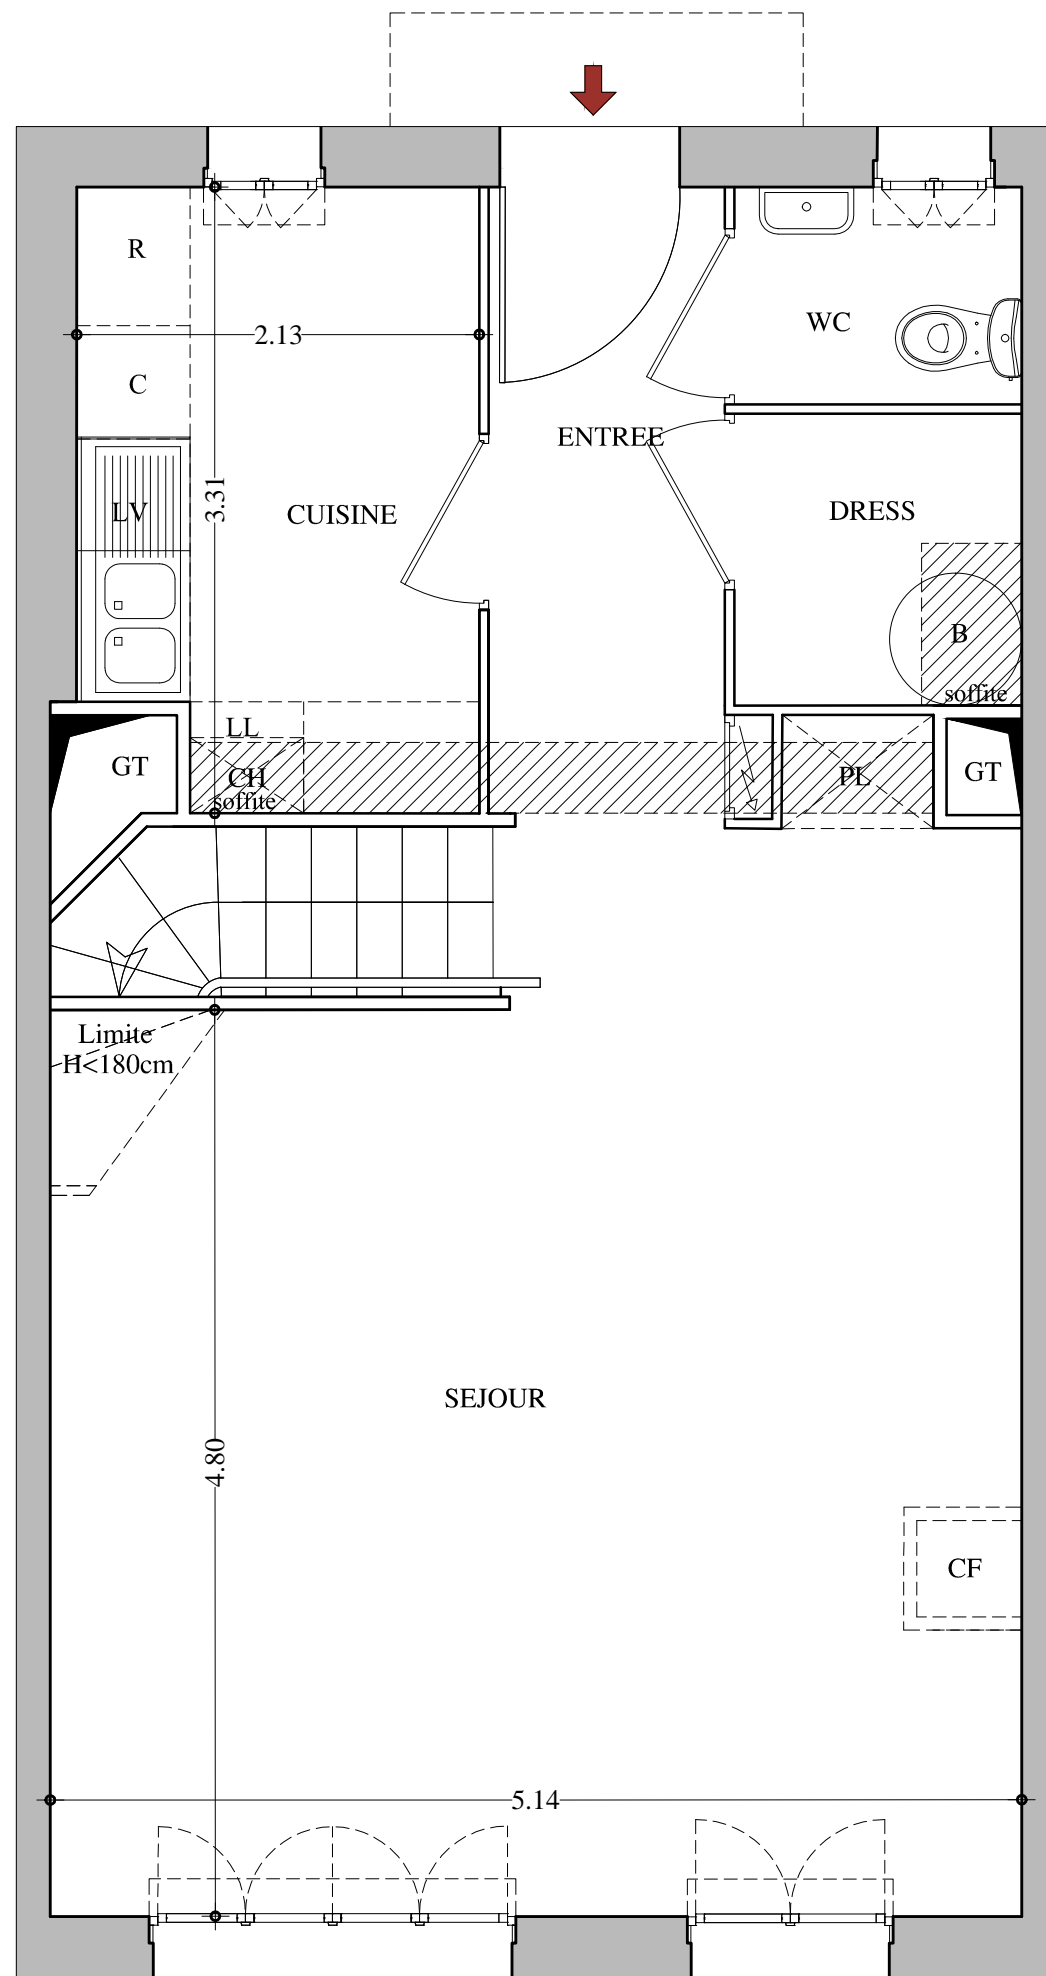

VILLAS d'HALLEFORT
MAISONS-ALFORT
 20-24 RUE BOURGELAT ET 7 RUE CHABERT
 94700 MAISONS-ALFORT

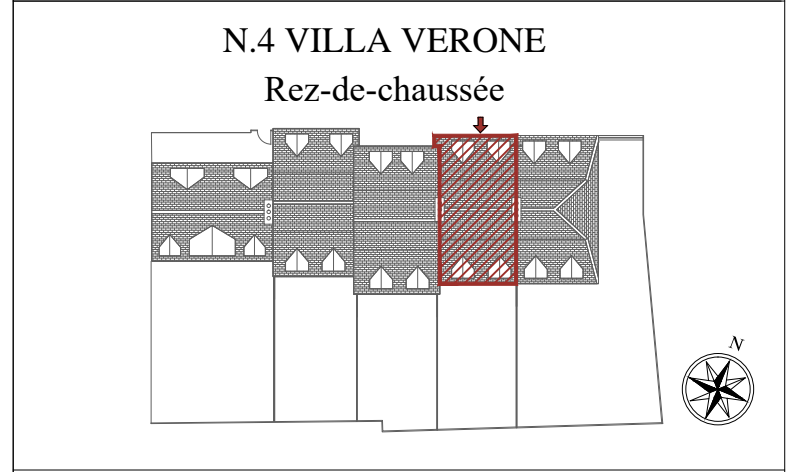

ENTREE	4.14 m ²
SEJOUR	26.75 m ²
CUISINE	6.70 m ²
WC	1.74 m ²
DRESS	2.34 m ²
TOTAL SURF. HABITABLE RDC	41.67 m²
DGT1	4.00 m ²
SDB WC	3.64 m ²
CH1	14.48 m ²
CH2	9.90 m ²
CH3	9.00 m ²
TOTAL SURF. HABITABLE R+1	41.02 m²
DGT2	2.55 m ²
SDB WC	3.40 m ²
CH4	10.54 m ²
CH5	15.60 m ²
TOTAL SURF. HABITABLE R+2	32.09 m²
SURF. HABITABLE TOTALE	114.78 m²
JARDIN	49.52 m ²
SURFACE INFERIEURE A 1,80 M	9.97 m ²
TOTALE DES SURFACES	174.27 m²


	Fenêtre		Tableau électrique	C	Cuisine
	Porte-fenêtre	PL	Placard	LV	Lave vaisselle
	Gaine technique	---	Limite H<180 cm	LL	Lave linge
	Faux plafonds, soffite	CH	Chaudière	R	Réfrigérateur
		B	Ballon		

DATE: AVRIL 2021 INDICE:

**LA GENERALE
DE PROMOTION**
Des rêves réalisés

BONTEMPI
Architecture

Des modifications sont susceptibles d'être apportées à ce plan en fonction des nécessités techniques et administratives de la réalisation, tant en ce qui concerne les dimensions libres que les équipements et les réseaux divers, les appareillages sanitaires et électriques. Il est admis une tolérance de 5% par rapport à la surface habitable globale du logement. Les retombées, soffites, faux plafonds ainsi que l'emplacement des sanitaires ne sont pas tous figurés ou le sont à titre indicatif.

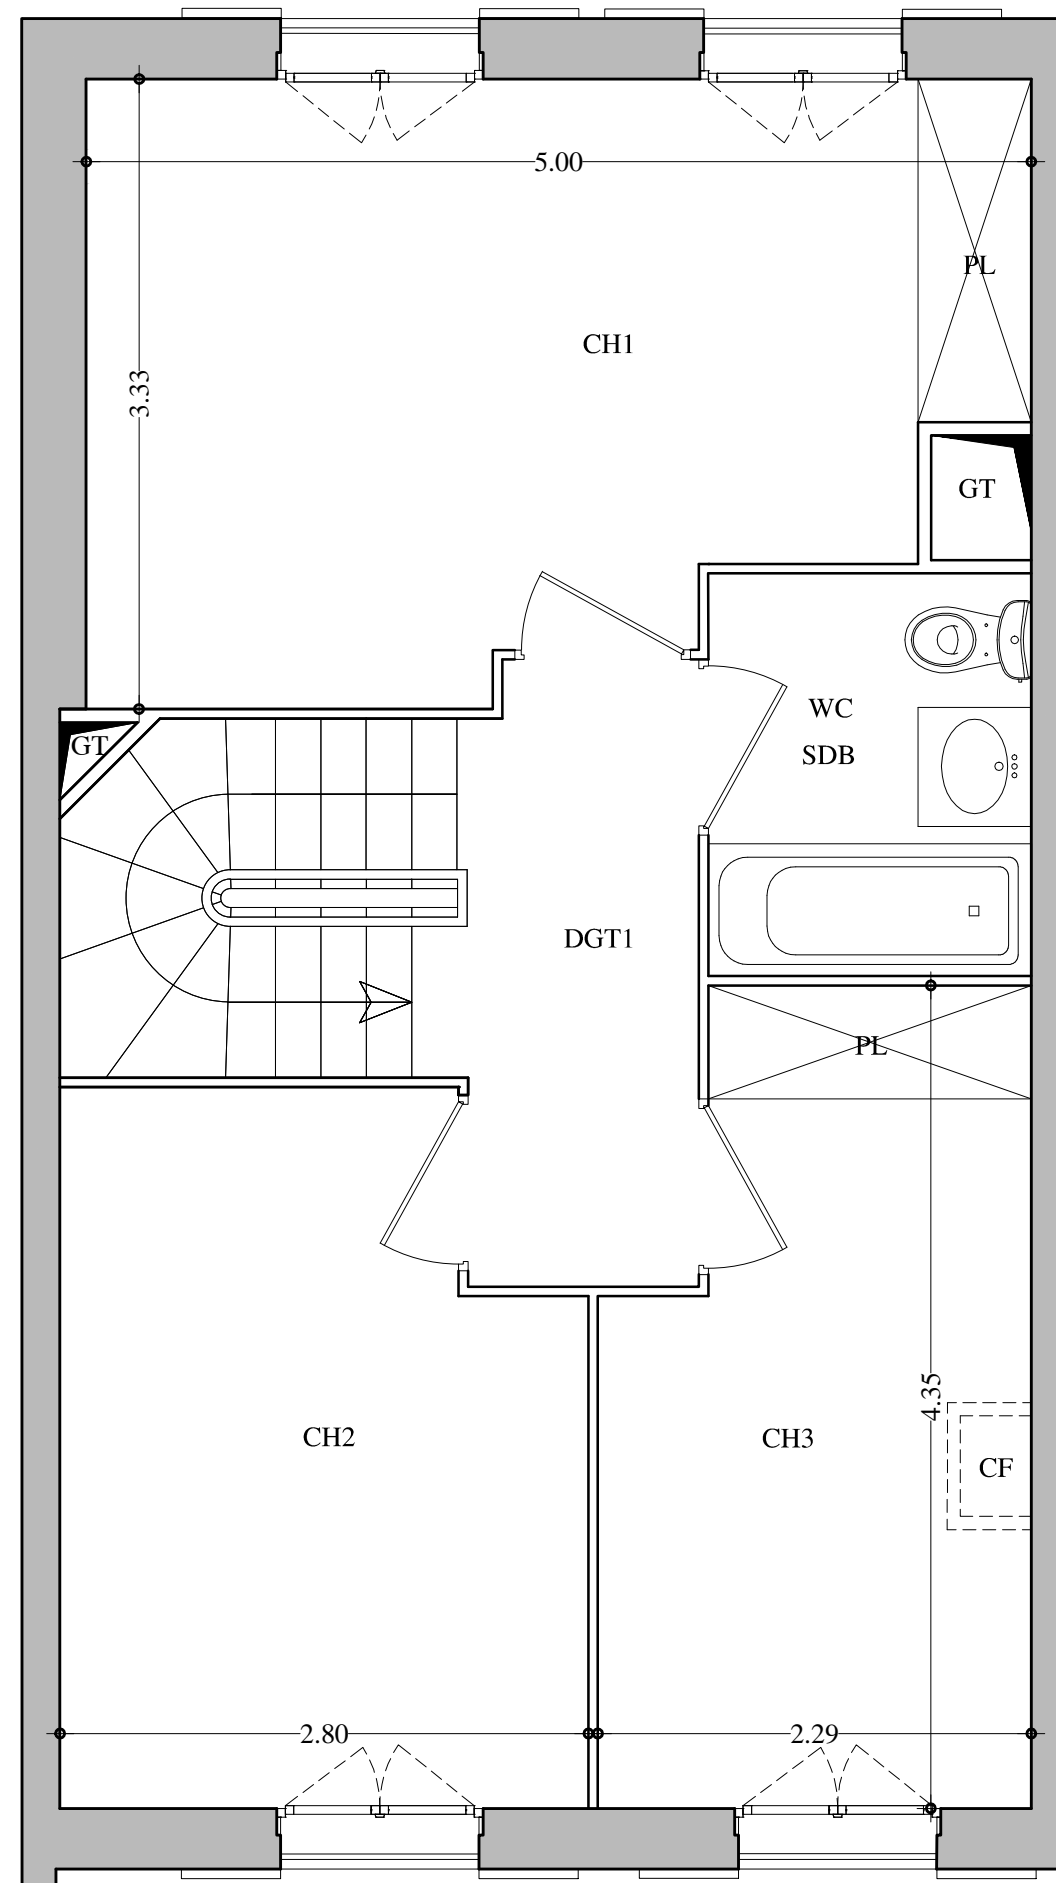

Des modifications sont susceptibles d'être apportées à ce plan en fonction des nécessités techniques et administratives de la réalisation, tant en ce qui concerne les dimensions libres que les équipements et les réseaux divers, les appareillages sanitaires et électriques. Il est admis une tolérance de 5% par rapport à la surface habitable globale du logement. Les retombées, soffites, faux plafonds ainsi que l'emplacement des sanitaires ne sont pas tous figurés ou le sont à titre indicatif.


VILLAS d'HALLEFORT

MAISONS-ALFORT

20-24 RUE BOURGELAT ET 7 RUE CHABERT
94700 MAISONS-ALFORT

N.4 VILLA VERONE

1er étage

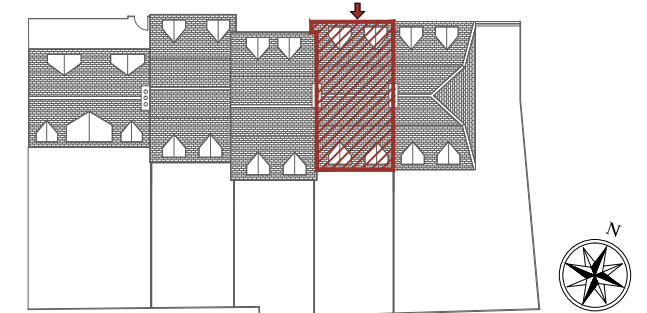


ENTREE	4.14 m ²
SEJOUR	26.75 m ²
CUISINE	6.70 m ²
WC	1.74 m ²
DRESS	2.34 m ²
TOTAL SURF. HABITABLE RDC	41.67 m²
DGT1	4.00 m ²
SDB WC	3.64 m ²
CH1	14.48 m ²
CH2	9.90 m ²
CH3	9.00 m ²
TOTAL SURF. HABITABLE R+1	41.02 m²
DGT2	2.55 m ²
SDB WC	3.40 m ²
CH4	10.54 m ²
CH5	15.60 m ²
TOTAL SURF. HABITABLE R+2	32.09 m²
SURF. HABITABLE TOTALE	114.78 m²
JARDIN	49.52 m ²
SURFACE INFERIEURE A 1,80 M	9.97 m ²
TOTALE DES SURFACES	174.27 m²

	Fenêtre		Tableau électrique	C	Cuisine
	Porte-fenêtre	PL	Placard	LV	Lave vaisselle
	Gaine technique	---	Limite H<180 cm	LL	Lave linge
	Faux plafonds, soffite	CH	Chaudière	R	Réfrigérateur
		B	Ballon		

DATE: AVRIL 2021

INDICE:



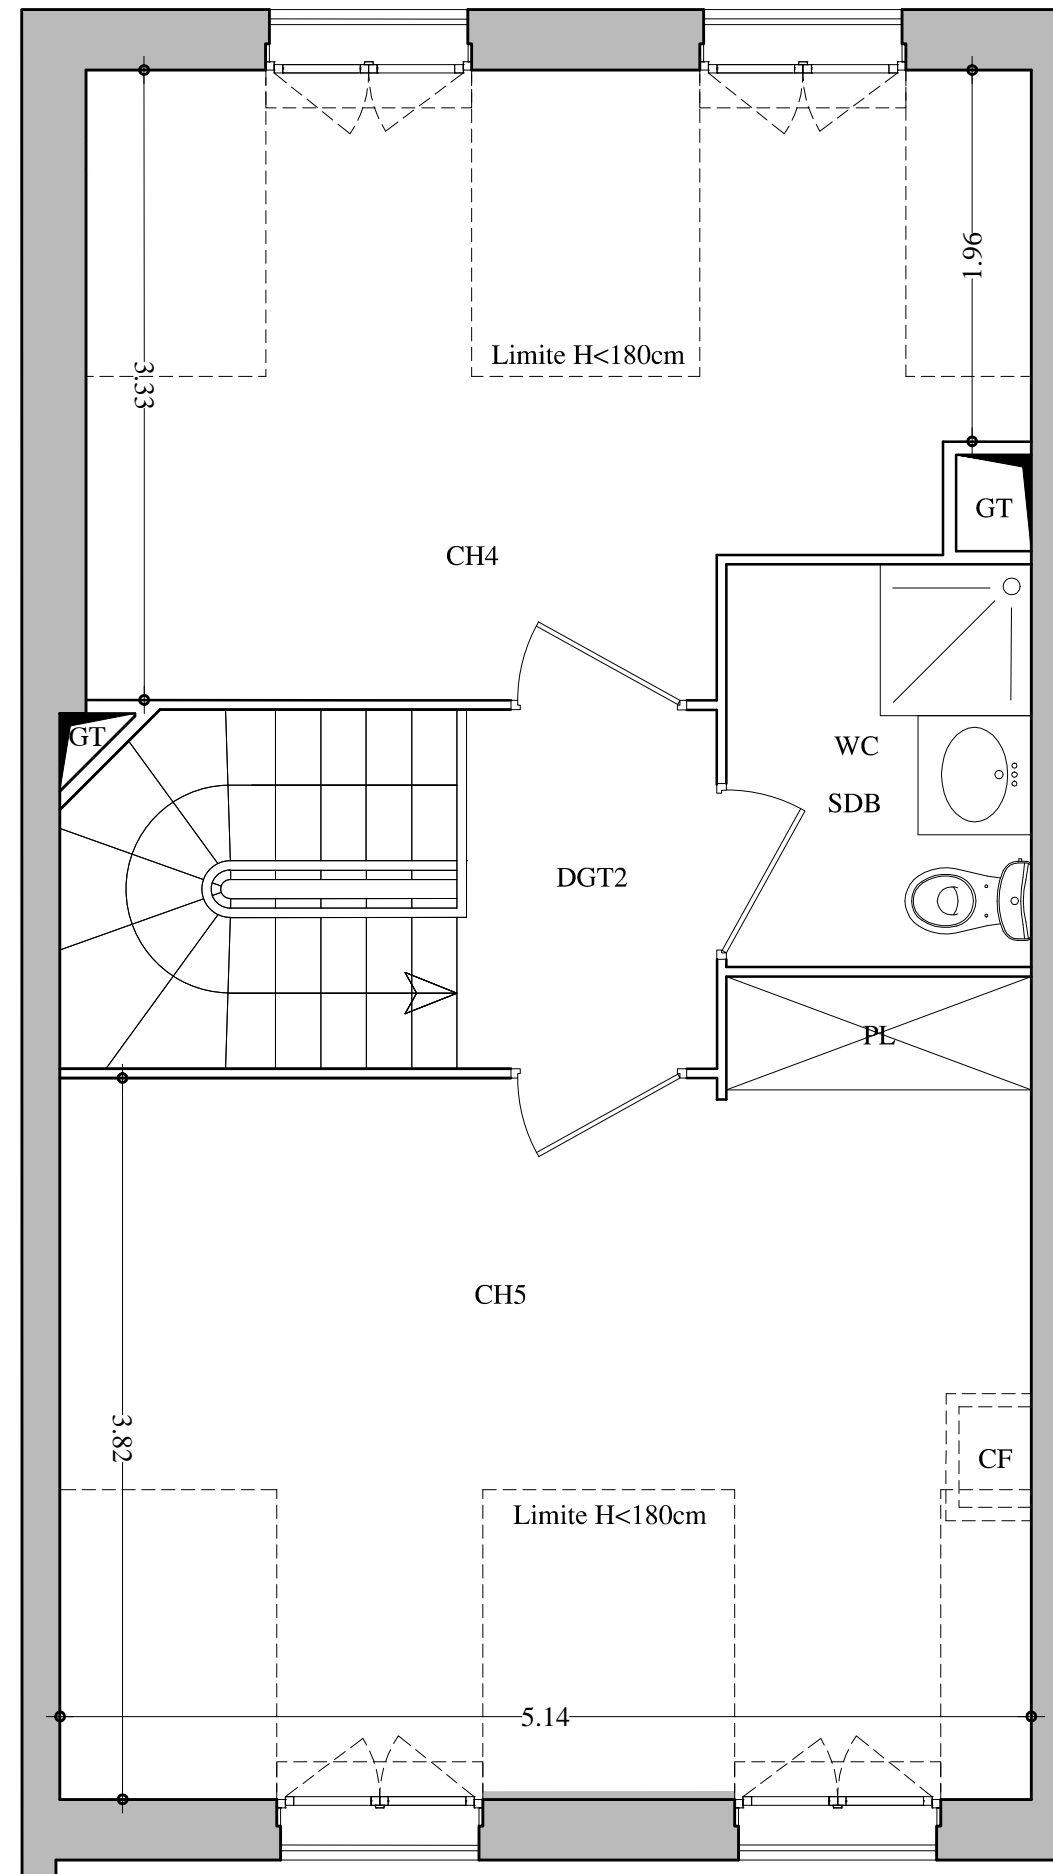

VILLAS d'HALLEFORT

MAISONS-ALFORT

20-24 RUE BOURGELAT ET 7 RUE CHABERT
94700 MAISONS-ALFORT

N.4 VILLA VERONE

2ème étage




ENTREE	4.14 m ²
SEJOUR	26.75 m ²
CUISINE	6.70 m ²
WC	1.74 m ²
DRESS	2.34 m ²
TOTAL SURF. HABITABLE RDC	41.67 m²
DGT1	4.00 m ²
SDB WC	3.64 m ²
CH1	14.48 m ²
CH2	9.90 m ²
CH3	9.00 m ²
TOTAL SURF. HABITABLE R+1	41.02 m²
DGT2	2.55 m ²
SDB WC	3.40 m ²
CH4	10.54 m ²
CH5	15.60 m ²
TOTAL SURF. HABITABLE R+2	32.09 m²
SURF. HABITABLE TOTALE	114.78 m²
JARDIN	49.52 m ²
SURFACE INFERIEURE A 1,80 M	9.97 m ²
TOTALE DES SURFACES	174.27 m²

Fenêtre	Tableau électrique	C Cuisine
Porte-fenêtre	PL Placard	LV Lave vaisselle
Gaine technique	--- Limite H<180 cm	LL Lave linge
Faux plafonds, soffite	CH Chaudière	R Réfrigérateur
	B Ballon	

DATE: AVRIL 2021

INDICE:

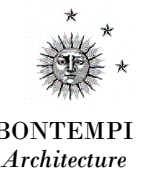

Des modifications sont susceptibles d'être apportées à ce plan en fonction des nécessités techniques et administratives de la réalisation, tant en ce qui concerne les dimensions libres que les équipements et les réseaux divers, les appareillages sanitaires et électriques. Il est admis une tolérance de 5% par rapport à la surface habitable globale du logement. Les retombées, soffites, faux plafonds ainsi que l'emplacement des sanitaires ne sont pas tous figurés ou le sont à titre indicatif.



FACADE ENTREE




VILLAS d'HALLEFORT

MAISONS-ALFORT

20-24 RUE BOURGELAT ET 7 RUE CHABERT
94700 MAISONS-ALFORT

N.4 VILLA VERONE

Facade Entrée

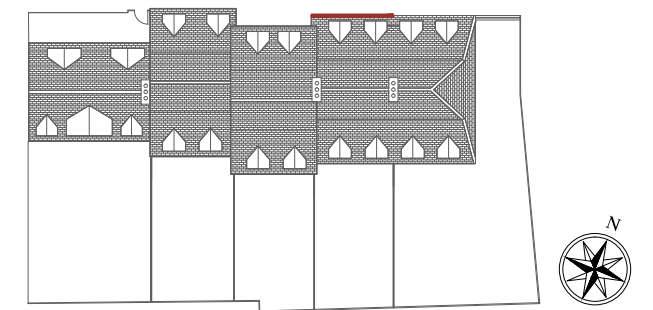

ENTREE	4.14 m ²
SEJOUR	26.75 m ²
CUISINE	6.70 m ²
WC	1.74 m ²
DRESS	2.34 m ²
TOTAL SURF. HABITABLE RDC	41.67 m²
DGT1	4.00 m ²
SDB WC	3.64 m ²
CH1	14.48 m ²
CH2	9.90 m ²
CH3	9.00 m ²
TOTAL SURF. HABITABLE R+1	41.02 m²
DGT2	2.55 m ²
SDB WC	3.40 m ²
CH4	10.54 m ²
CH5	15.60 m ²
TOTAL SURF. HABITABLE R+2	32.09 m²
SURF. HABITABLE TOTALE	114.78 m²
JARDIN	49.52 m ²
SURFACE INFERIEURE A 1,80 M	9.97 m ²
TOTALE DES SURFACES	174.27 m²

	Fenêtre		Tableau électrique	C	Cuisine
	Porte-fenêtre	PL	Placard	LV	Lave vaisselle
	Gaine technique	---	Limite H<180 cm	LL	Lave linge
	Faux plafonds, soffite	CH	Chaudière	R	Réfrigérateur
		B	Ballon		

DATE: AVRIL 2021

INDICE:



BONTEMPI
Architecture

Des modifications sont susceptibles d'être apportées à ce plan en fonction des nécessités techniques et administratives de la réalisation, tant en ce qui concerne les dimensions libres que les équipements et les réseaux divers, les appareillages sanitaires et électriques. Il est admis une tolérance de 5% par rapport à la surface habitable globale du logement. Les retombées, soffites, faux plafonds ainsi que l'emplacement des sanitaires ne sont pas tous figurés ou le sont à titre indicatif.



FACADE JARDIN



Des modifications sont susceptibles d'être apportées à ce plan en fonction des nécessités techniques et administratives de la réalisation, tant en ce qui concerne les dimensions libres que les équipements et les réseaux divers, les appareillages sanitaires et électriques. Il est admis une tolérance de 5% par rapport à la surface habitable globale du logement. Les retombées, soffites, faux plafonds ainsi que l'emplacement des sanitaires ne sont pas tous figurés ou le sont à titre indicatif.


VILLAS d'HALLEFORT

MAISONS-ALFORT

20-24 RUE BOURGELAT ET 7 RUE CHABERT
94700 MAISONS-ALFORT

N.4 VILLA VERONE

Facade Jardin

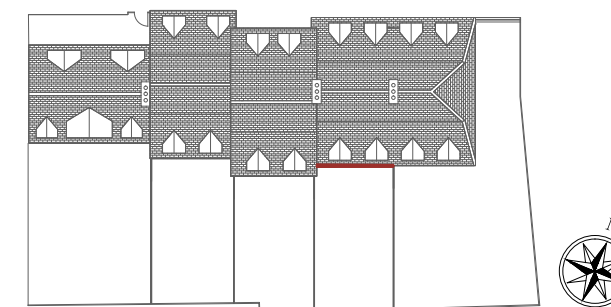

ENTREE	4.14 m ²
SEJOUR	26.75 m ²
CUISINE	6.70 m ²
WC	1.74 m ²
DRESS	2.34 m ²
TOTAL SURF. HABITABLE RDC	41.67 m²
DGT1	4.00 m ²
SDB WC	3.64 m ²
CH1	14.48 m ²
CH2	9.90 m ²
CH3	9.00 m ²
TOTAL SURF. HABITABLE R+1	41.02 m²
DGT2	2.55 m ²
SDB WC	3.40 m ²
CH4	10.54 m ²
CH5	15.60 m ²
TOTAL SURF. HABITABLE R+2	32.09 m²
SURF. HABITABLE TOTALE	114.78 m²
JARDIN	49.52 m ²
SURFACE INFERIEURE A 1,80 M	9.97 m ²
TOTALE DES SURFACES	174.27 m²

	Fenêtre		Tableau électrique	C	Cuisine
	Porte-fenêtre	PL	Placard	LV	Lave vaisselle
	Gaine technique	---	Limite H<180 cm	LL	Lave linge
	Faux plafonds, soffite	CH	Chaudière	R	Réfrigérateur
		B	Ballon		

DATE: AVRIL 2021

INDICE:



BONTEMPI
Architecture