


4002 - B4

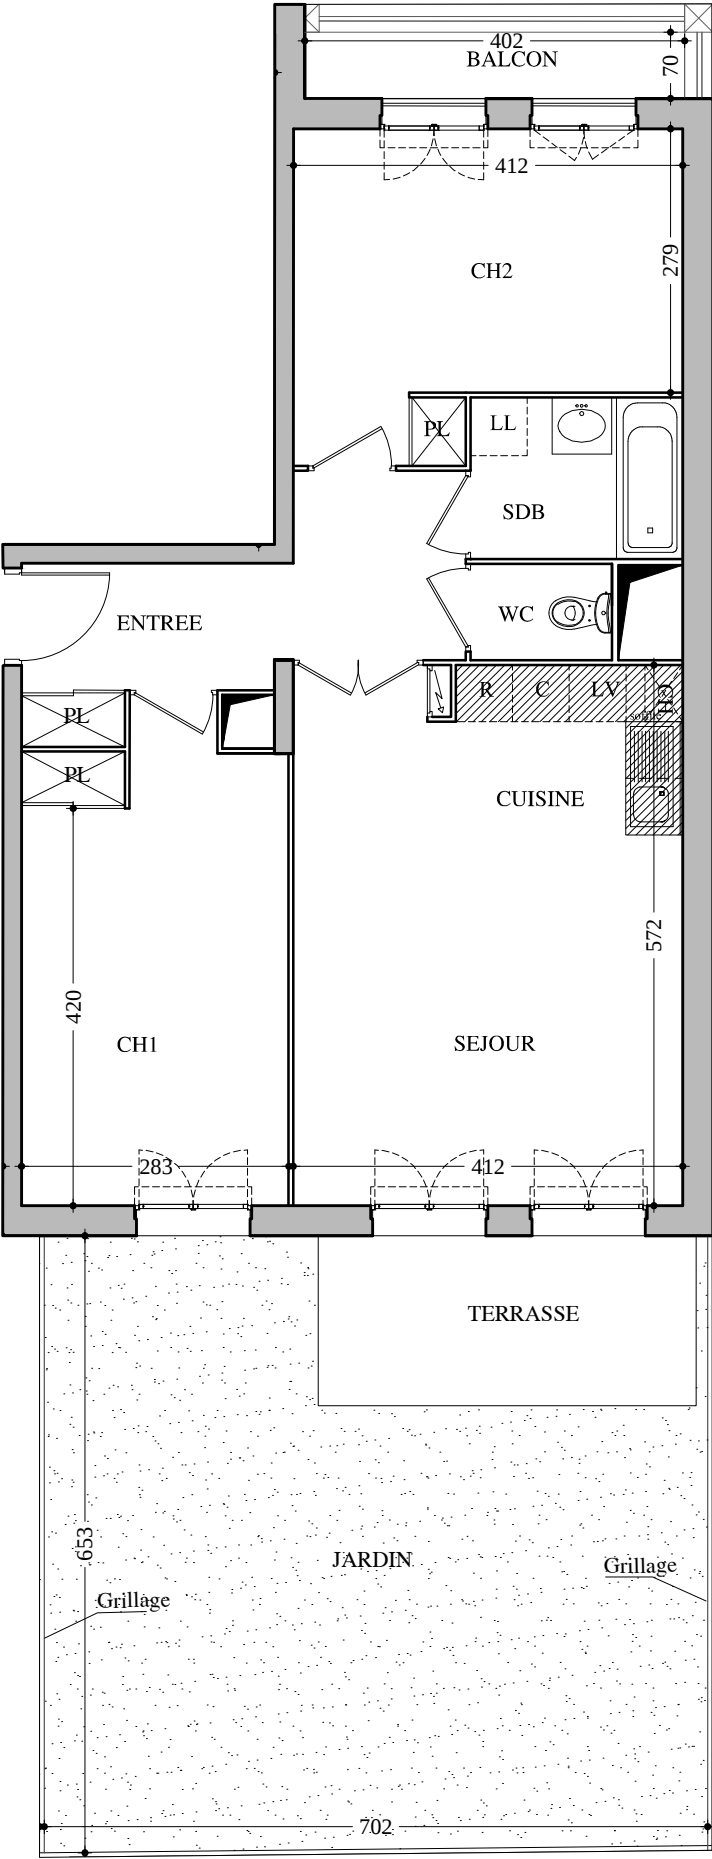


Des modifications sont susceptibles d'être apportées à ce plan en fonction des nécessités techniques et administratives de la réalisation, tant en ce qui concerne les dimensions libres que les équipements et les réseaux divers, les appareillages sanitaires et électriques. Il est admis une tolérance de 5% par rapport à la surface habitable globale du logement. Les retombées, soffites, faux plafonds ainsi que l'emplacement des sanitaires ne sont pas tous figurés ou le sont à titre indicatif.

VILLAS d'HALLEFORT
MAISONS-ALFORT

20-24 RUE BOURGELAT ET 7 RUE CHABERT
94700 MAISONS-ALFORT

BATIMENT n°4
Rez-de-chaussée
Appartement 4002
3 pièces

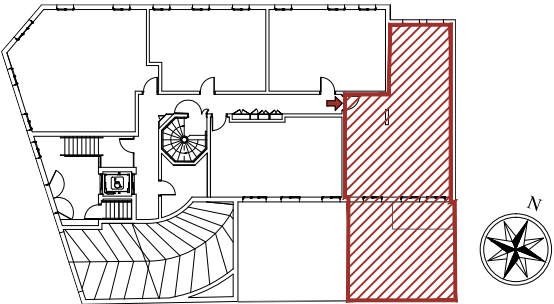

ENTREE	8.11 m²
SEJOUR/CUISINE	23.39 m²
SDB	3.83 m²
WC	1.52 m²
CH1	14.07 m²
CH2	12.88 m²
SURF. HABITABLE TOTALE	63.80 m²
JARDIN	38.35 m²
BALCON	2.81 m²
TERRASSE	7.19 m²

TOTAL DES SURFACES 112.15 m²

	Fenêtre		Tableau électrique	C	Cuisine
	Porte-fenêtre	PL	Placard	LV	Lave vaisselle
	Gaine technique	---	Limite H<180 cm	LL	Lave linge
	Faux plafonds, soffite	CH	Chaudière	R	Réfrigérateur
		B	Ballon		

DATE: AVRIL 2021

INDICE:

