



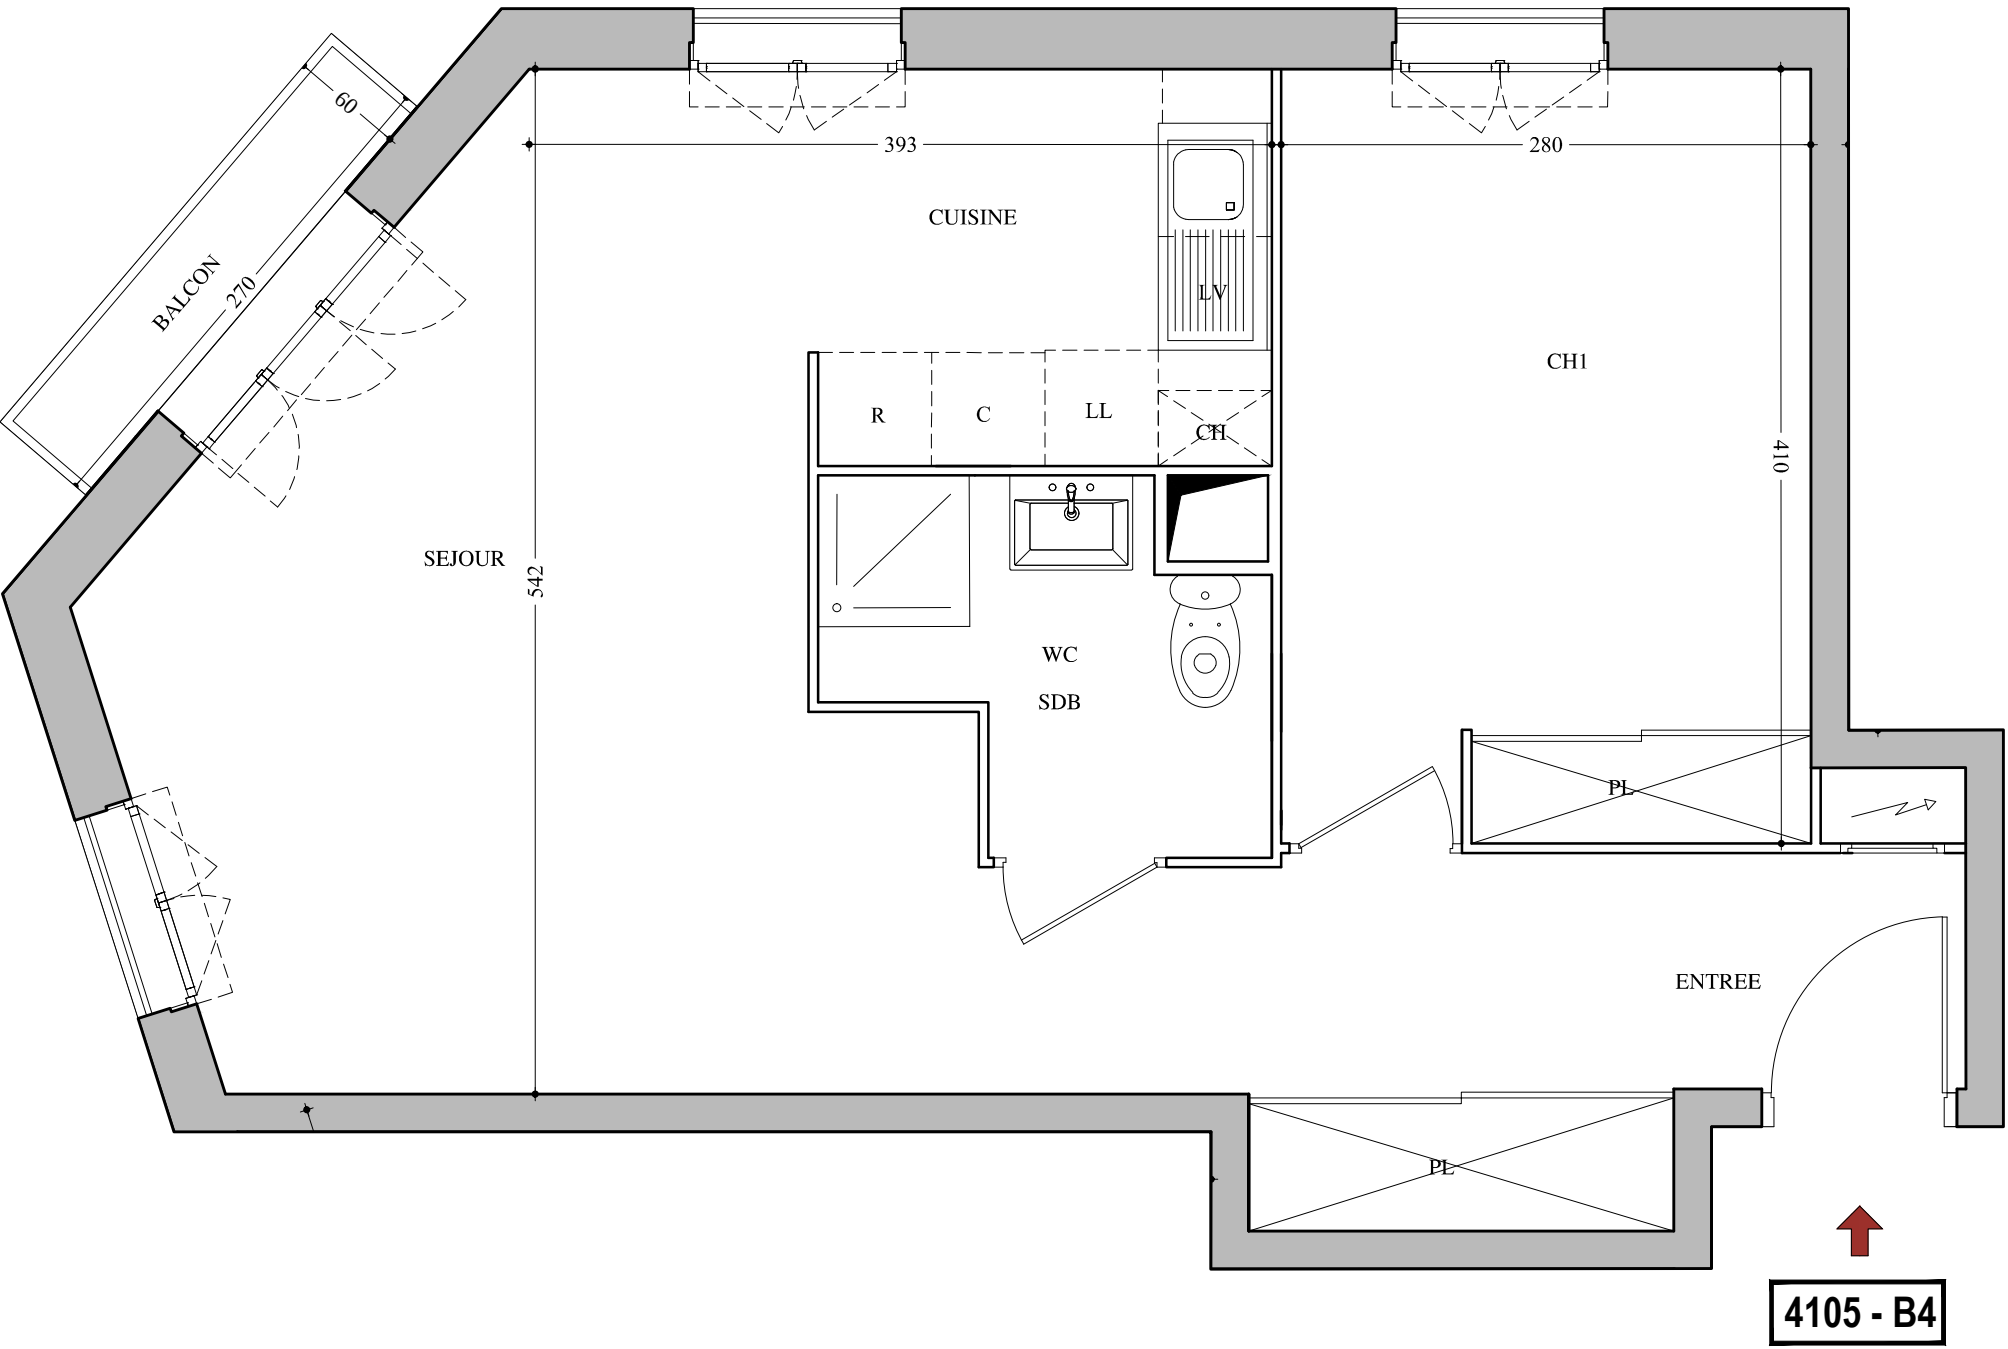

VILLAS d'HALLEFORT
MAISONS-ALFORT

20-24 RUE BOURGELAT ET 7 RUE CHABERT
94700 MAISONS-ALFORT

BATIMENT n°4
1er étage
Appartement 4105
2 pièces

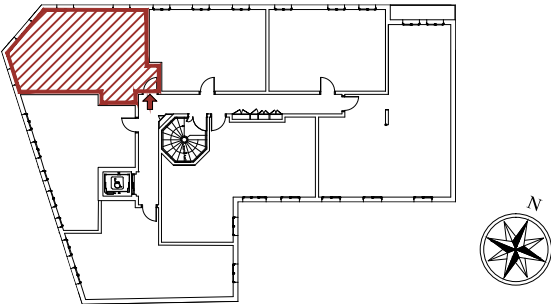

ENTREE/SEJOUR/CUISINE	31.73 m²
SDB/WC	3.79 m²
CH1	11.48 m²

SURF. HABITABLE TOTALE	47.00 m²
BALCON	1.62 m²
TOTAL DES SURFACES	48.62 m²

 Fenêtre	 Tableau électrique	C Cuisine
 Porte-fenêtre	PL Placard	LV Lave vaisselle
 GT Gaine technique	--- Limite H<180 cm	LL Lave linge
 Faux plafonds, soffite	CH Chaudière	R Réfrigérateur
	B Ballon	

DATE: AVRIL 2021

INDICE:



Des modifications sont susceptibles d'être apportées à ce plan en fonction des nécessités techniques et administratives de la réalisation, tant en ce qui concerne les dimensions libres que les équipements et les réseaux divers, les appareillages sanitaires et électriques. Il est admis une tolérance de 5% par rapport à la surface habitable globale du logement. Les retombées, soffites, faux plafonds ainsi que l'emplacement des sanitaires ne sont pas tous figurés ou le sont à titre indicatif.