

VILLAS d'HALLEFORT

MAISONS-ALFORT



20-24 RUE BOURGELAT ET 7 RUE CHABERT
94700 MAISONS-ALFORT

BATIMENT n°4

4ème étage

Appartement 4402

4 pièces

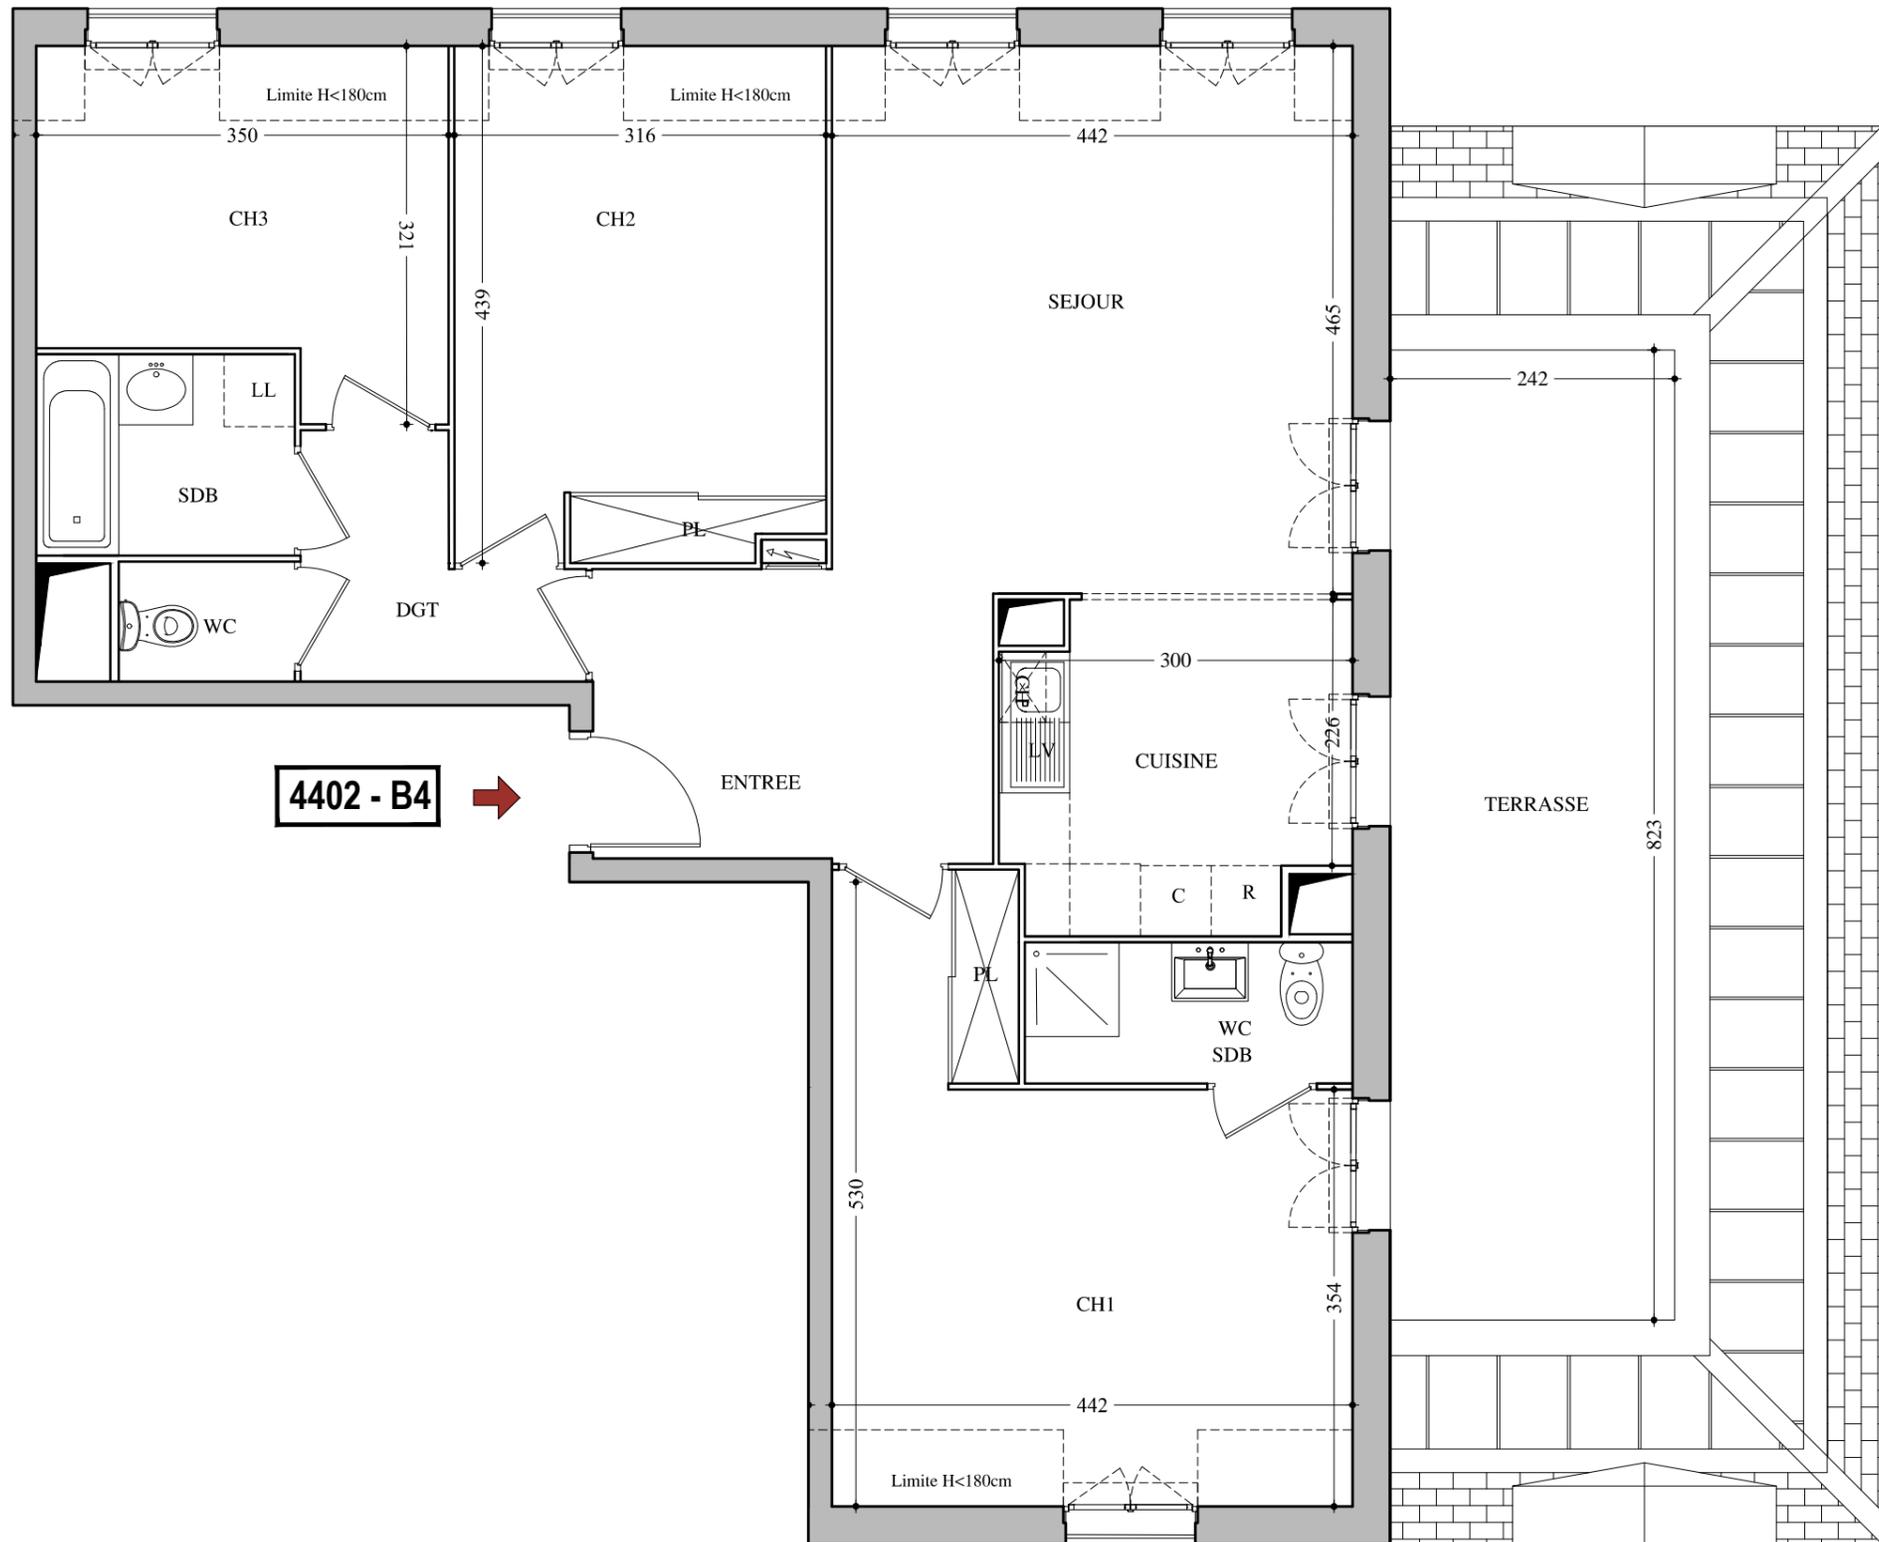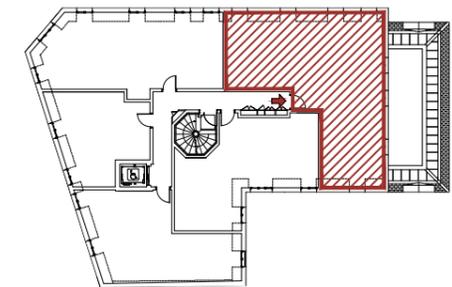

4402 - B4 →

ENTREE/SEJOUR	27.32 m ²
CUISINE	7.81 m ²
DGT	3.79 m ²
SDB/WC	3.33 m ²
CH1	16.43 m ²
CH2	12.39 m ²
WC	1.52 m ²
SDB	3.75 m ²
CH3	8.30 m ²
SURF. HABITABLE TOTALE	84.64 m²
TERRASSE	20.00 m ²
SURFACE INFEIEURE A 1,80 M	6.22 m ²
TOTAL DES SURFACES	110.86 m²

	Fenêtre		Tableau électrique	C	Cuisine
	Porte-fenêtre	PL	Placard	LV	Lave vaisselle
	Gaine technique	---	Limite H<180 cm	LL	Lave linge
	Faux plafonds, soffite	CH	Chaudière	R	Réfrigérateur
		B	Ballon		

DATE: AVRIL 2021

INDICE:



Des modifications sont susceptibles d'être apportées à ce plan en fonction des nécessités techniques et administratives de la réalisation, tant en ce qui concerne les dimensions libres que les équipements et les réseaux divers, les appareillages sanitaires et électriques. Il est admis une tolérance de 5% par rapport à la surface habitable globale du logement. Les retombées, soffites, faux plafonds ainsi que l'emplacement des sanitaires ne sont pas tous figurés ou le sont à titre indicatif.

