


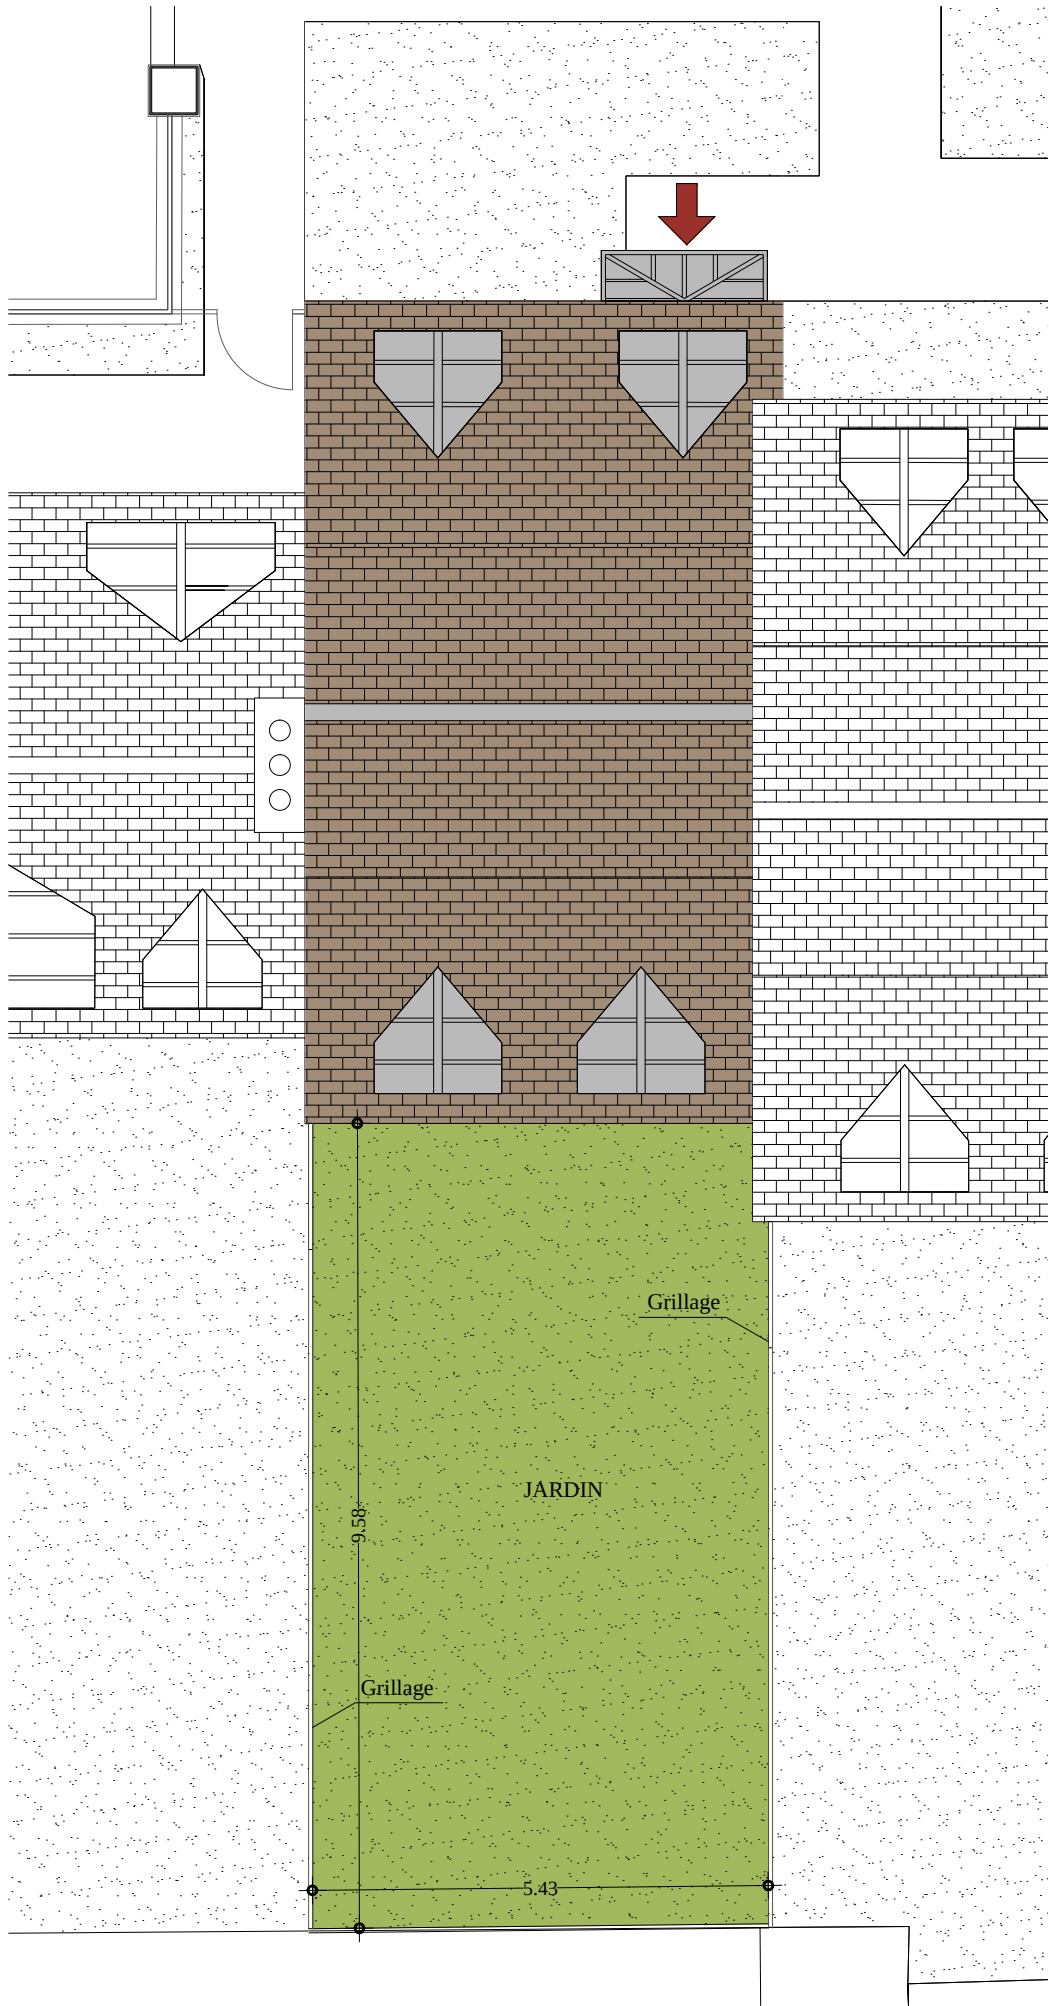


Des modifications sont susceptibles d'être apportées à ce plan en fonction des nécessités techniques et administratives de la réalisation, tant en ce qui concerne les dimensions libres que les équipements et les réseaux divers, les appareillages sanitaires et électriques. Il est admis une tolérance de 5% par rapport à la surface habitable globale du logement. Les retombées, soffites, faux plafonds ainsi que l'emplacement des sanitaires ne sont pas tous figurés ou le sont à titre indicatif.

VILLAS d'HALLEFORT
MAISONS-ALFORT

20-24 RUE BOURGELAT ET 7 RUE CHABERT
94700 MAISONS-ALFORT

N.2 VILLA PARME

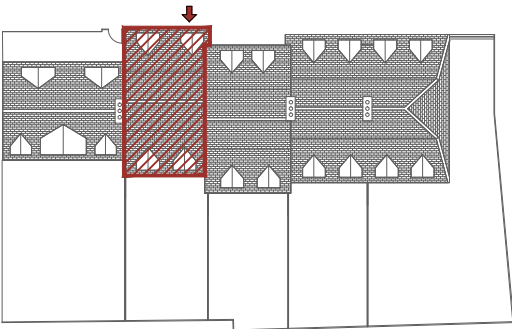


ENTREE	3.64 m²
SEJOUR	27.65 m²
CUISINE	8.09 m²
WC	1.69 m²
DRESS	2.23 m²
TOTAL SURF. HABITABLE RDC	43.30 m²
DGT1	2.80 m²
SDB WC	3.63 m²
CH1	17.63 m²
CH2	8.44 m²
CH3	9.74 m²
TOTAL SURF. HABITABLE R+1	42.24 m²
DGT2	2.89 m²
SDB WC	3.40 m²
CH4	13.25 m²
CH5	13.00 m²
TOTAL SURF. HABITABLE R+2	32.54 m²
SURF. HABITABLE TOTALE	118.08 m²
JARDIN	51.60 m²
SURFACE INFERIEURE A 1,80 M	9.72m²
TOTAL DES SURFACES	179.41 m²

	Fenêtre		Tableau électrique	C	Cuisine
	Porte-fenêtre	PL	Placard	LV	Lave vaisselle
	Gaine technique	---	Limite H<180 cm	LL	Lave linge
	Faux plafonds, soffite	CH	Chaudière	R	Réfrigérateur
		B	Ballon		

DATE: AVRIL 2021

INDICE:



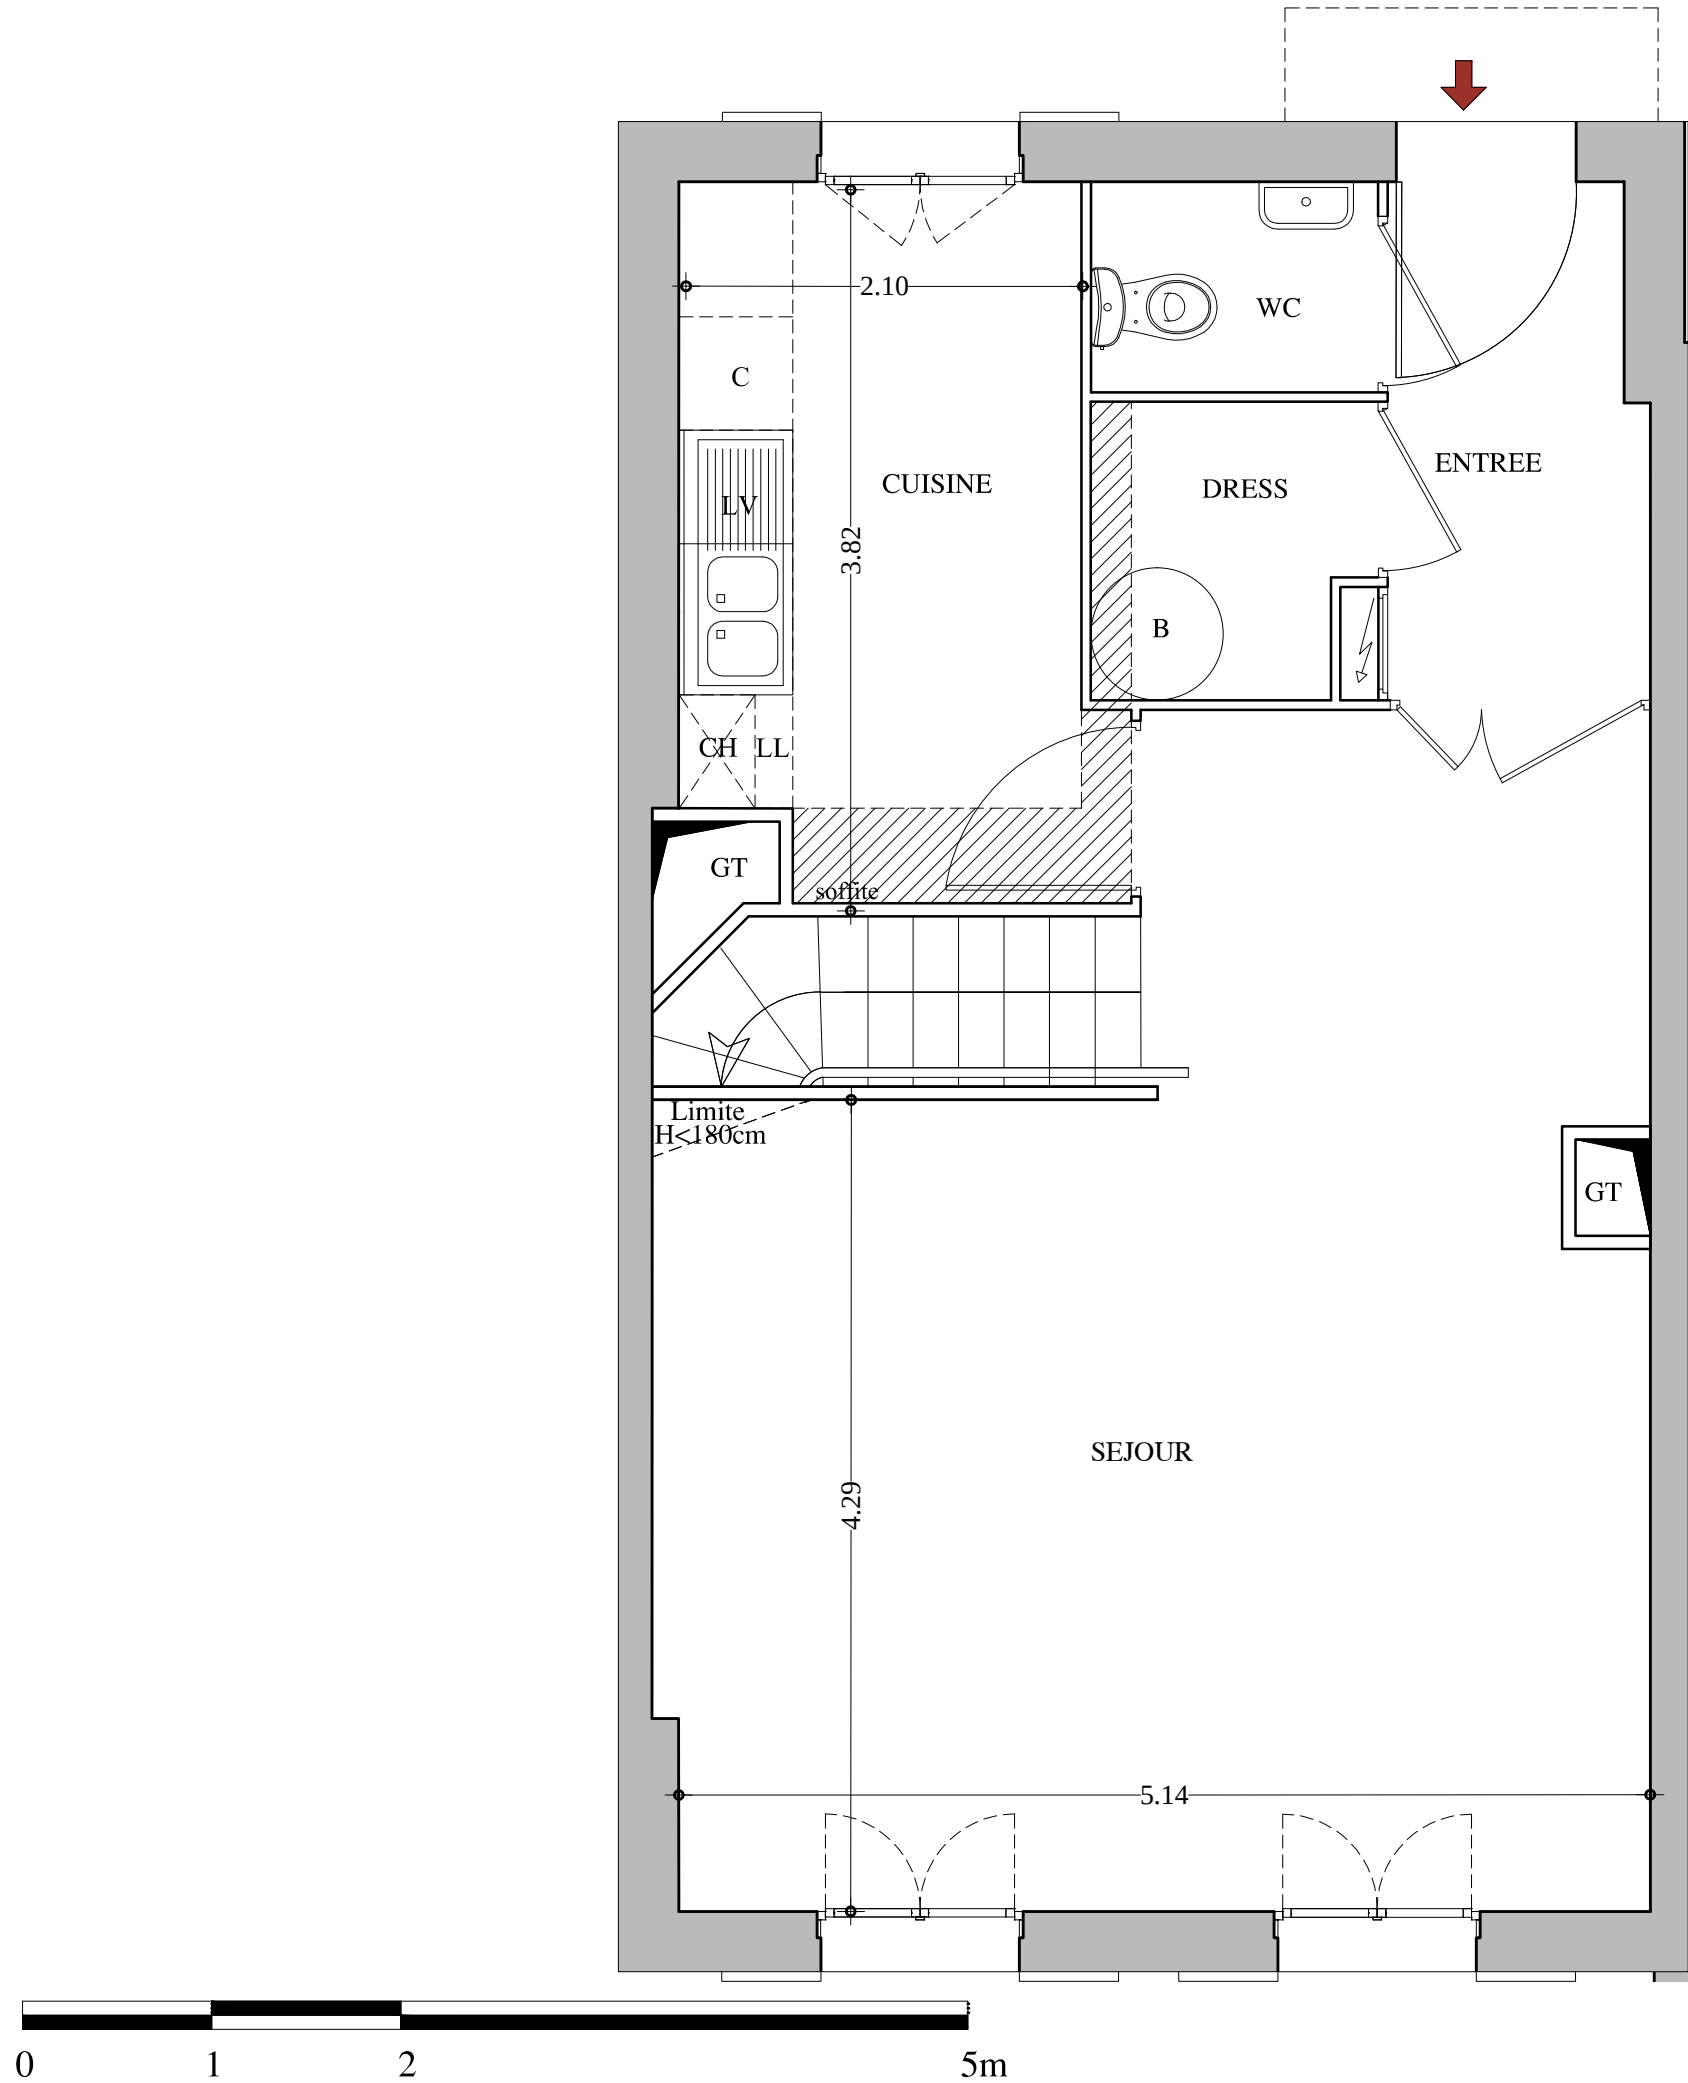

Des modifications sont susceptibles d'être apportées à ce plan en fonction des nécessités techniques et administratives de la réalisation, tant en ce qui concerne les dimensions libres que les équipements et les réseaux divers, les appareillages sanitaires et électriques. Il est admis une tolérance de 5% par rapport à la surface habitable globale du logement. Les retombées, soffites, faux plafonds ainsi que l'emplacement des sanitaires ne sont pas tous figurés ou le sont à titre indicatif.


VILLAS d'HALLEFORT

MAISONS-ALFORT

20-24 RUE BOURGELAT ET 7 RUE CHABERT
94700 MAISONS-ALFORT

N.2 VILLA PARME

Rez-de-chaussée

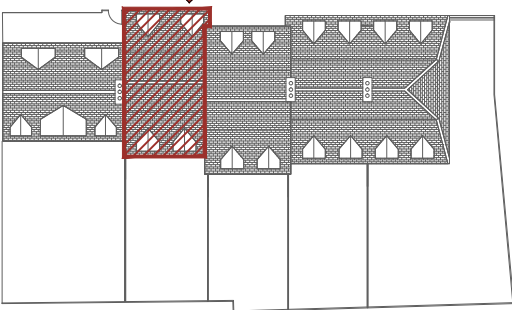


ENTREE	3.64 m²
SEJOUR	27.65 m²
CUISINE	8.09 m²
WC	1.69 m²
DRESS	2.23 m²
TOTAL SURF. HABITABLE RDC	43.30 m²
DGT1	2.80 m²
SDB WC	3.63 m²
CH1	17.63 m²
CH2	8.44 m²
CH3	9.74 m²
TOTAL SURF. HABITABLE R+1	42.24 m²
DGT2	2.89 m²
SDB WC	3.40 m²
CH4	13.25 m²
CH5	13.00 m²
TOTAL SURF. HABITABLE R+2	32.54 m²
SURF. HABITABLE TOTALE	118.08 m²
JARDIN	51.60 m²
SURFACE INFERIEURE A 1,80 M	9.72m²
TOTAL DES SURFACES	179.41 m²

	Fenêtre		Tableau électrique	C	Cuisine
	Porte-fenêtre	PL	Placard	LV	Lave vaisselle
	Gaine technique	---	Limite H<180 cm	LL	Lave linge
	Faux plafonds, soffite	CH	Chaudière	R	Réfrigérateur
		B	Ballon		

DATE: AVRIL 2021

INDICE:



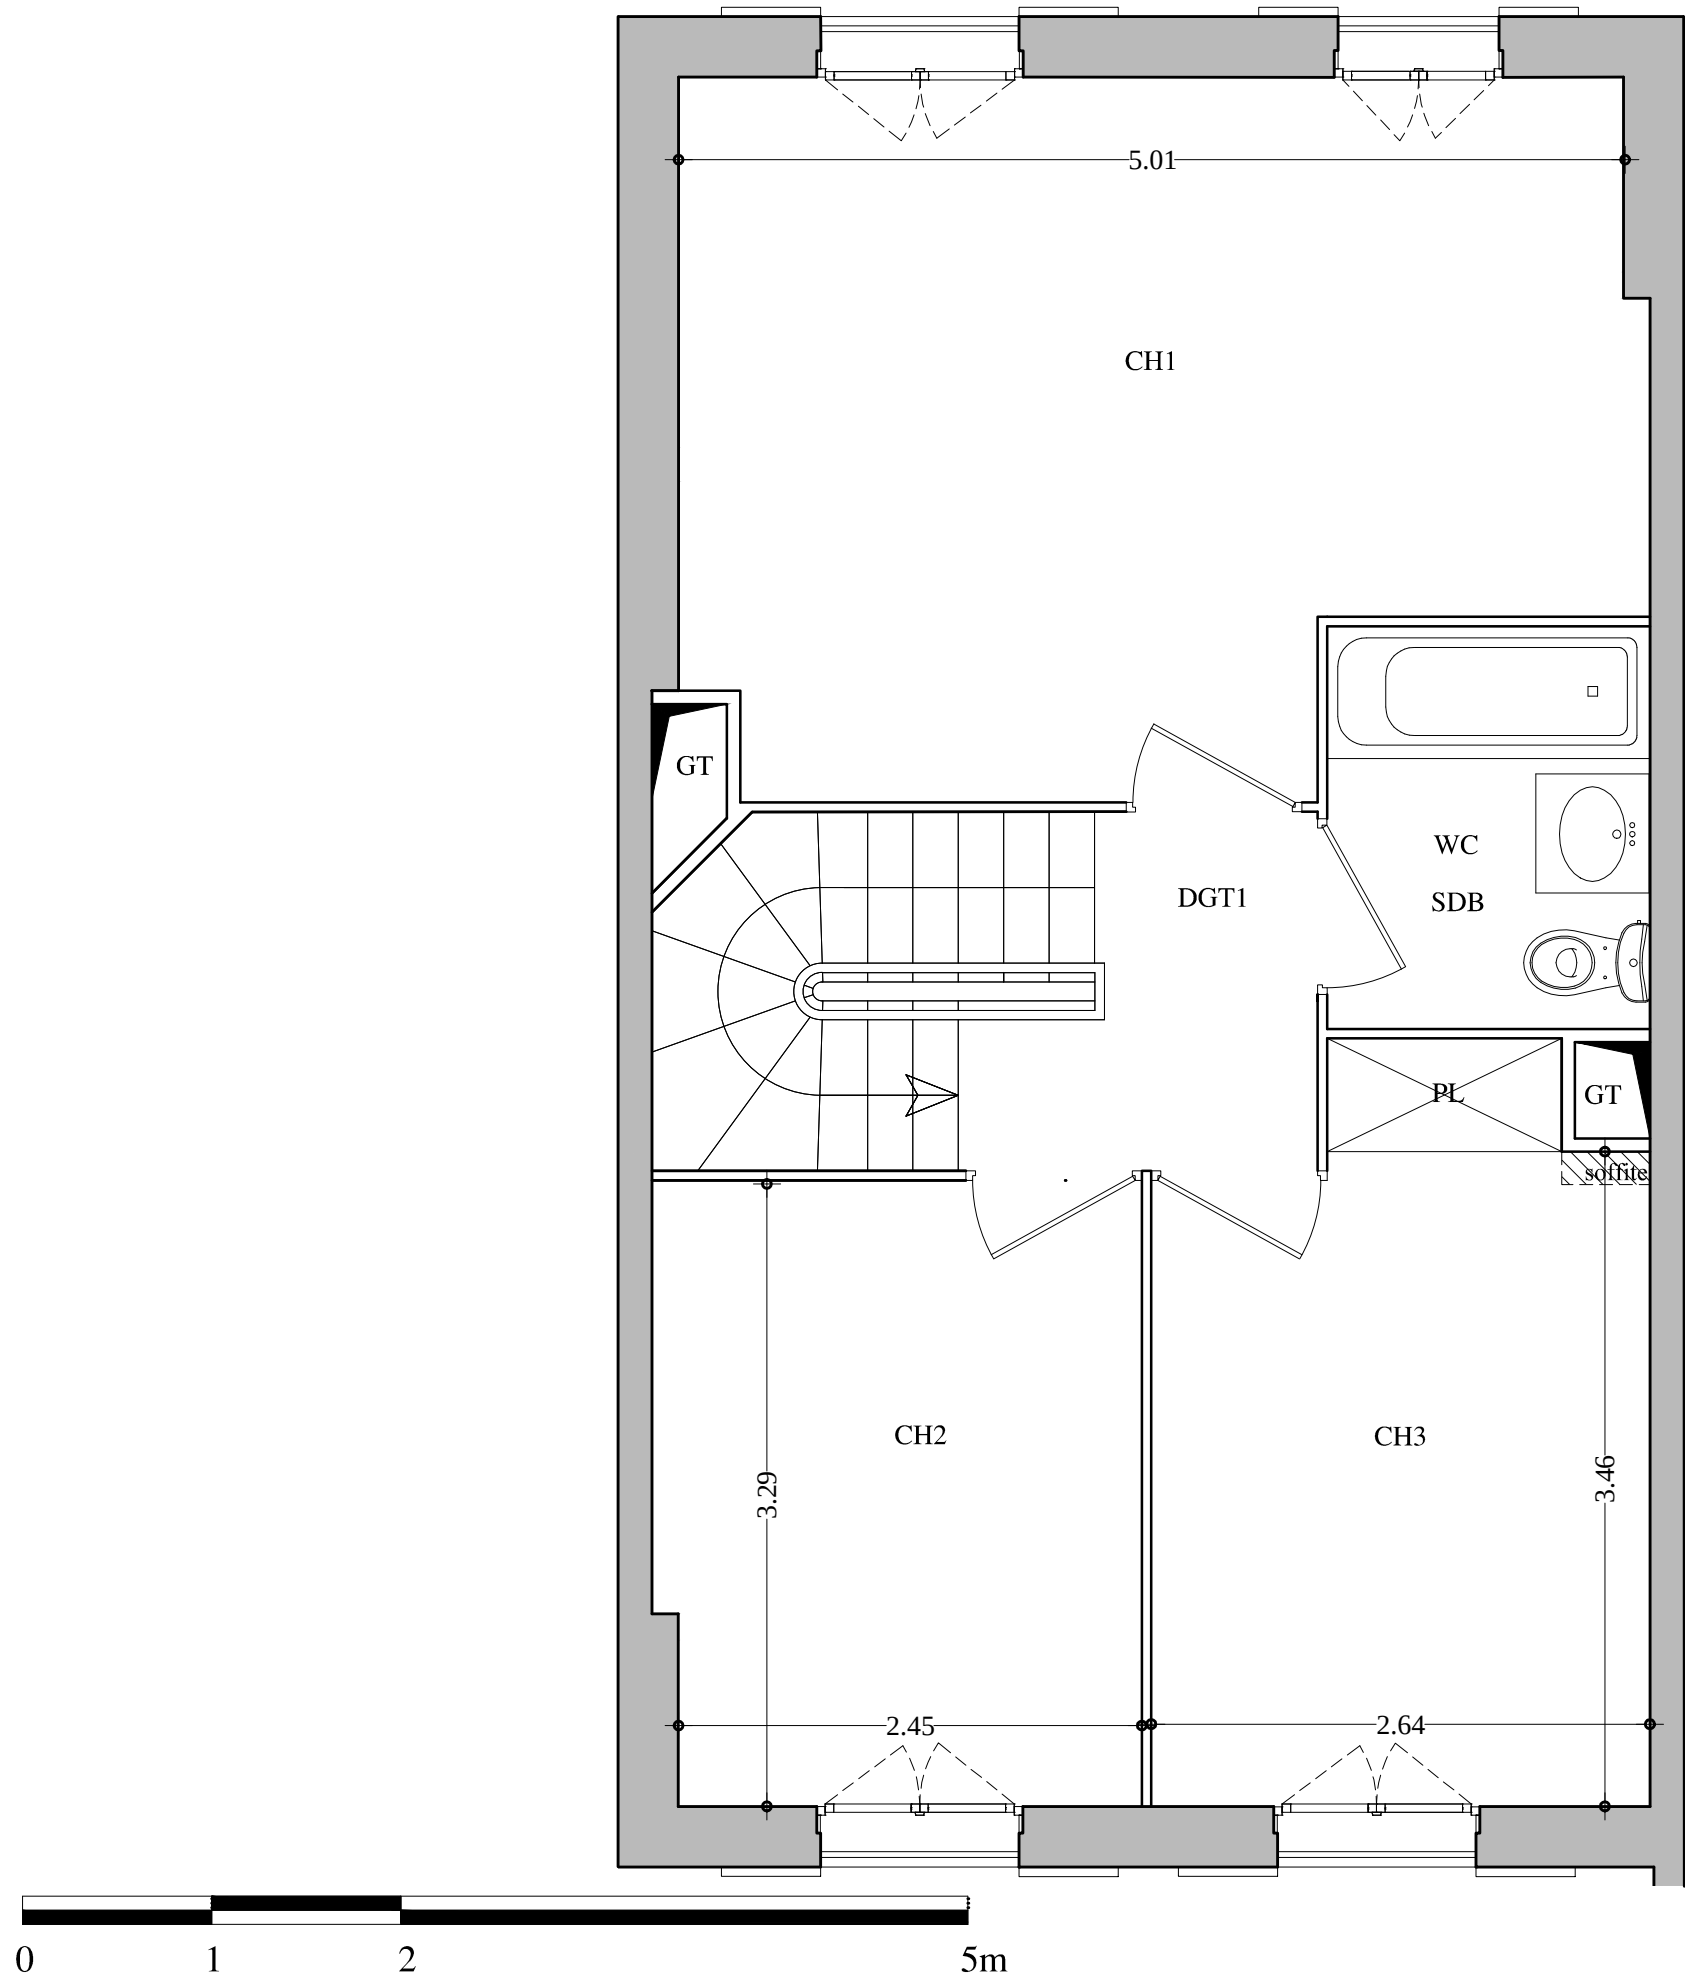

Des modifications sont susceptibles d'être apportées à ce plan en fonction des nécessités techniques et administratives de la réalisation, tant en ce qui concerne les dimensions libres que les équipements et les réseaux divers, les appareillages sanitaires et électriques. Il est admis une tolérance de 5% par rapport à la surface habitable globale du logement. Les retombées, soffites, faux plafonds ainsi que l'emplacement des sanitaires ne sont pas tous figurés ou le sont à titre indicatif.


VILLAS d'HALLEFORT

MAISONS-ALFORT

20-24 RUE BOURGELAT ET 7 RUE CHABERT
94700 MAISONS-ALFORT

N.2 VILLA PARME

1er étage

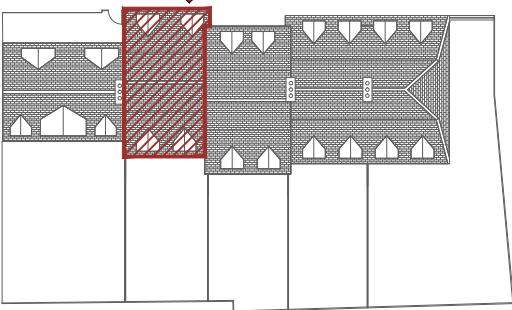


ENTREE	3.64 m²
SEJOUR	27.65 m²
CUISINE	8.09 m²
WC	1.69 m²
DRESS	2.23 m²
TOTAL SURF. HABITABLE RDC	43.30 m²
DGT1	2.80 m²
SDB WC	3.63 m²
CH1	17.63 m²
CH2	8.44 m²
CH3	9.74 m²
TOTAL SURF. HABITABLE R+1	42.24 m²
DGT2	2.89 m²
SDB WC	3.40 m²
CH4	13.25 m²
CH5	13.00 m²
TOTAL SURF. HABITABLE R+2	32.54 m²
SURF. HABITABLE TOTALE	118.08 m²
JARDIN	51.60 m²
SURFACE INFERIEURE A 1,80 M	9.72m²
TOTAL DES SURFACES	179.41 m²

	Fenêtre		Tableau électrique	C	Cuisine
	Porte-fenêtre	PL	Placard	LV	Lave vaisselle
	Gaine technique	---	Limite H<180 cm	LL	Lave linge
	Faux plafonds, soffite	CH	Chaudière	R	Réfrigérateur
		B	Ballon		

DATE: AVRIL 2021

INDICE:



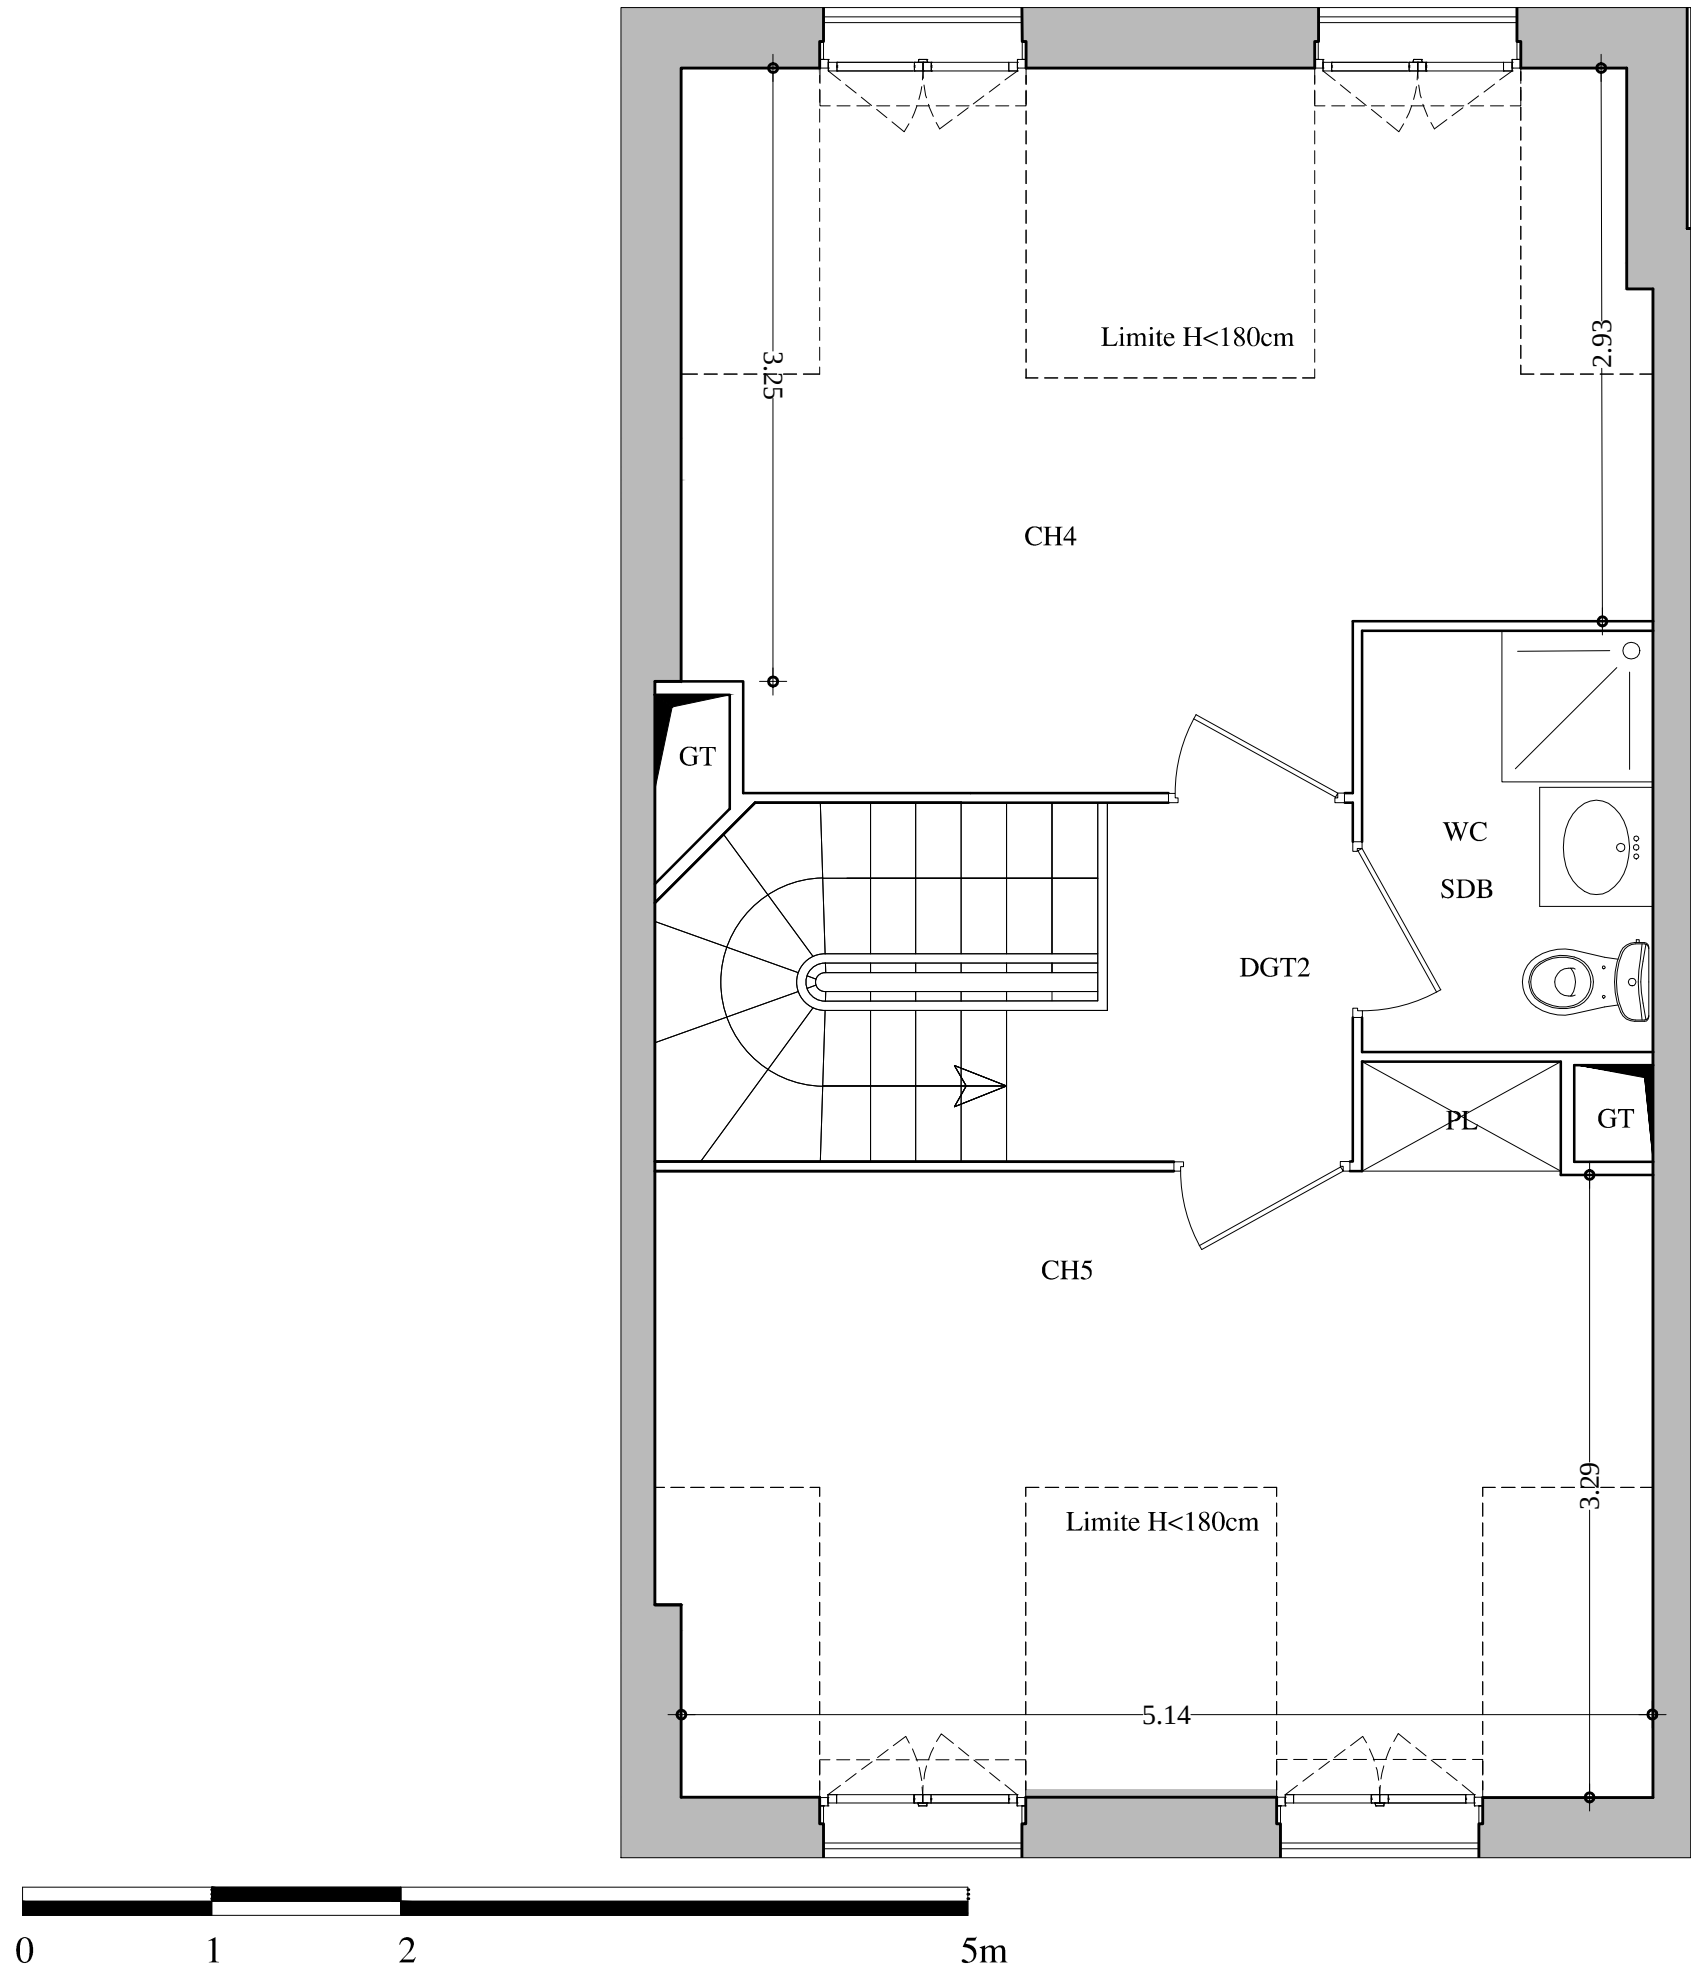


Des modifications sont susceptibles d'être apportées à ce plan en fonction des nécessités techniques et administratives de la réalisation, tant en ce qui concerne les dimensions libres que les équipements et les réseaux divers, les appareillages sanitaires et électriques. Il est admis une tolérance de 5% par rapport à la surface habitable globale du logement. Les retombées, soffites, faux plafonds ainsi que l'emplacement des sanitaires ne sont pas tous figurés ou le sont à titre indicatif.

VILLAS d'HALLEFORT

MAISONS-ALFORT

20-24 RUE BOURGELAT ET 7 RUE CHABERT
94700 MAISONS-ALFORT

N.2 VILLA PARME
2ème étage

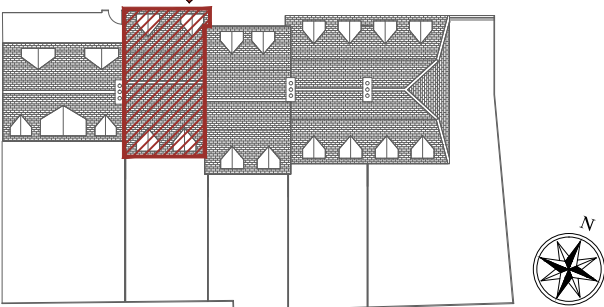

ENTREE	3.64 m²
SEJOUR	27.65 m²
CUISINE	8.09 m²
WC	1.69 m²
DRESS	2.23 m²
TOTAL SURF. HABITABLE RDC	43.30 m²
DGT1	2.80 m²
SDB WC	3.63 m²
CH1	17.63 m²
CH2	8.44 m²
CH3	9.74 m²
TOTAL SURF. HABITABLE R+1	42.24 m²
DGT2	2.89 m²
SDB WC	3.40 m²
CH4	13.25 m²
CH5	13.00 m²
TOTAL SURF. HABITABLE R+2	32.54 m²
SURF. HABITABLE TOTALE	118.08 m²
JARDIN	51.60 m²
SURFACE INFERIEURE A 1,80 M	9.72m²
TOTAL DES SURFACES	179.41 m²

	Fenêtre		Tableau électrique	C	Cuisine
	Porte-fenêtre	PL	Placard	LV	Lave vaisselle
	Gaine technique	---	Limite H<180 cm	LL	Lave linge
	Faux plafonds, soffite	CH	Chaudière	R	Réfrigérateur
		B	Ballon		

DATE: AVRIL 2021

INDICE:





FACADE ENTREE



Des modifications sont susceptibles d'être apportées à ce plan en fonction des nécessités techniques et administratives de la réalisation, tant en ce qui concerne les dimensions libres que les équipements et les réseaux divers, les appareillages sanitaires et électriques. Il est admis une tolérance de 5% par rapport à la surface habitable globale du logement. Les retombées, soffites, faux plafonds ainsi que l'emplacement des sanitaires ne sont pas tous figurés ou le sont à titre indicatif.

VILLAS d'HALLEFORT
MAISONS-ALFORT

20-24 RUE BOURGELAT ET 7 RUE CHABERT
94700 MAISONS-ALFORT

N.2 VILLA PARME
Facade Entrée



ENTREE	3.64 m²
SEJOUR	27.65 m²
CUISINE	8.09 m²
WC	1.69 m²
DRESS	2.23 m²
TOTAL SURF. HABITABLE RDC	43.30 m²
DGT1	2.80 m²
SDB WC	3.63 m²
CH1	17.63 m²
CH2	8.44 m²
CH3	9.74 m²
TOTAL SURF. HABITABLE R+1	42.24 m²
DGT2	2.89 m²
SDB WC	3.40 m²
CH4	13.25 m²
CH5	13.00 m²
TOTAL SURF. HABITABLE R+2	32.54 m²
SURF. HABITABLE TOTALE	118.08 m²
JARDIN	51.60 m²
SURFACE INFERIEURE A 1,80 M	9.72m²
TOTAL DES SURFACES	179.41 m²

	Fenêtre		Tableau électrique	C	Cuisine
	Porte-fenêtre	PL	Placard	LV	Lave vaisselle
	Gaine technique	---	Limite H<180 cm	LL	Lave linge
	Faux plafonds, soffite	CH	Chaudière	R	Réfrigérateur
		B	Ballon		

DATE: AVRIL 2021

INDICE:





FACADE JARDIN



Des modifications sont susceptibles d'être apportées à ce plan en fonction des nécessités techniques et administratives de la réalisation, tant en ce qui concerne les dimensions libres que les équipements et les réseaux divers, les appareillages sanitaires et électriques. Il est admis une tolérance de 5% par rapport à la surface habitable globale du logement. Les retombées, soffites, faux plafonds ainsi que l'emplacement des sanitaires ne sont pas tous figurés ou le sont à titre indicatif.

VILLAS d'HALLEFORT
MAISONS-ALFORT

20-24 RUE BOURGELAT ET 7 RUE CHABERT
94700 MAISONS-ALFORT

N.2 VILLA PARME
Facade Jardin



ENTREE	3.64 m²
SEJOUR	27.65 m²
CUISINE	8.09 m²
WC	1.69 m²
DRESS	2.23 m²
TOTAL SURF. HABITABLE RDC	43.30 m²
DGT1	2.80 m²
SDB WC	3.63 m²
CH1	17.63 m²
CH2	8.44 m²
CH3	9.74 m²
TOTAL SURF. HABITABLE R+1	42.24 m²
DGT2	2.89 m²
SDB WC	3.40 m²
CH4	13.25 m²
CH5	13.00 m²
TOTAL SURF. HABITABLE R+2	32.54 m²
SURF. HABITABLE TOTALE	118.08 m²
JARDIN	51.60 m²
SURFACE INFERIEURE A 1,80 M	9.72m²
TOTAL DES SURFACES	179.41 m²

	Fenêtre		Tableau électrique	C	Cuisine
	Porte-fenêtre	PL	Placard	LV	Lave vaisselle
	Gain technique	---	Limite H<180 cm	LL	Lave linge
	Faux plafonds, soffite	CH	Chaudière	R	Réfrigérateur
		B	Ballon		

DATE: AVRIL 2021

INDICE:

