


VILLAS d'HALLEFORT

MAISONS-ALFORT

20-24 RUE BOURGELAT ET 7 RUE CHABERT
94700 MAISONS-ALFORT

N.3 VILLA FLORENCE

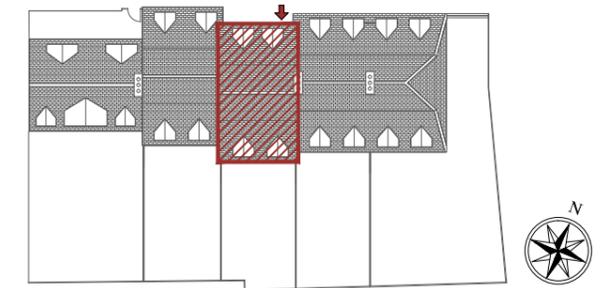

ENTREE	3.42 m ²
SEJOUR	25.75 m ²
CUISINE	8.20 m ²
WC	1.69 m ²
DRESS	2.23 m ²
TOTAL SURF. HABITABLE RDC	41.29 m²
DGT1	2.36 m ²
SDB WC	3.53 m ²
SDE	2.95 m ²
CH1	17.93 m ²
CH2	13,13 m ²
TOTAL SURF. HABITABLE R+1	39.90 m²
DGT2	2.36 m ²
SDB WC	3.40 m ²
CH3	13.89 m ²
CH4	12.15 m ²
TOTAL SURF. HABITABLE R+2	31.80 m²
SURF. HABITABLE TOTALE	112.99 m²
JARDIN	46.17 m ²
SURFACE INFERIEURE A 1,80 M	8.44 m ²
TOTAL DES SURFACES	167.60 m²


 Fenêtre	 Tableau électrique	C Cuisine
 Porte-fenêtre	PL Placard	LV Lave vaisselle
 Gaine technique	--- Limite H<180 cm	LL Lave linge
 Faux plafonds, soffite	CH Chaudière	R Réfrigérateur
	B Ballon	

DATE: AVRIL 2021

INDICE:



Des modifications sont susceptibles d'être apportées à ce plan en fonction des nécessités techniques et administratives de la réalisation, tant en ce qui concerne les dimensions libres que les équipements et les réseaux divers, les appareillages sanitaires et électriques. Il est admis une tolérance de 5% par rapport à la surface habitable globale du logement. Les retombées, soffites, faux plafonds ainsi que l'emplacement des sanitaires ne sont pas tous figurés ou le sont à titre indicatif.

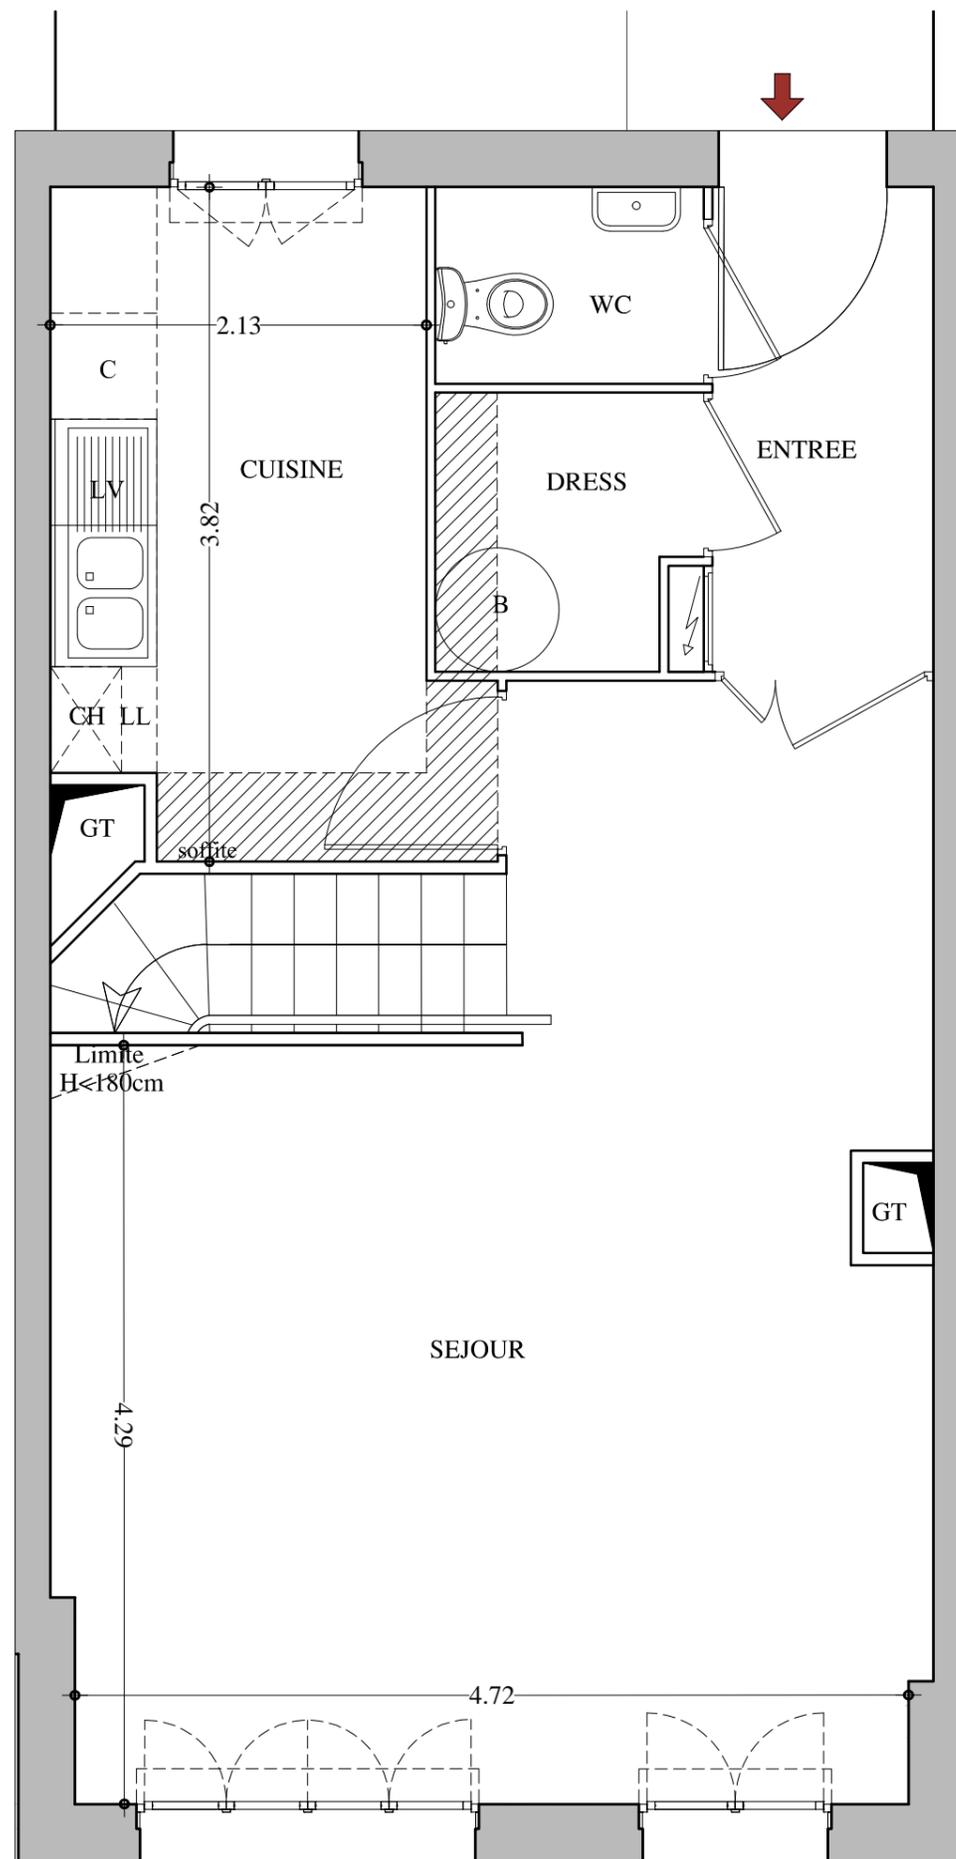


VILLAS d'HALLEFORT

MAISONS-ALFORT

20-24 RUE BOURGELAT ET 7 RUE CHABERT
94700 MAISONS-ALFORT

N.3 VILLA FLORENCE

Rez-de-chaussée

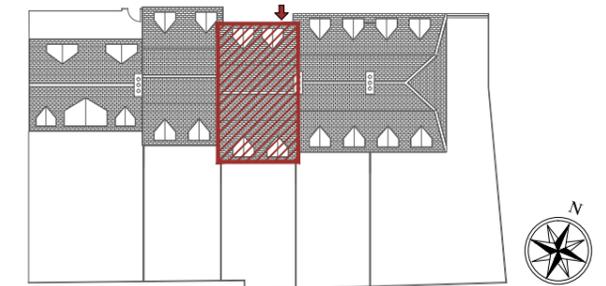

ENTREE	3.42 m ²
SEJOUR	25.75 m ²
CUISINE	8.20 m ²
WC	1.69 m ²
DRESS	2.23 m ²
TOTAL SURF. HABITABLE RDC	41.29 m²
DGT1	2.36 m ²
SDB WC	3.53 m ²
SDE	2.95 m ²
CH1	17.93 m ²
CH2	13,13 m ²
TOTAL SURF. HABITABLE R+1	39.90 m²
DGT2	2.36 m ²
SDB WC	3.40 m ²
CH3	13.89 m ²
CH4	12.15 m ²
TOTAL SURF. HABITABLE R+2	31.80 m²
SURF. HABITABLE TOTALE	112.99 m²
JARDIN	46.17 m ²
SURFACE INFERIEURE A 1,80 M	8.44 m ²
TOTAL DES SURFACES	167.60 m²


	Fenêtre		Tableau électrique	C	Cuisine
	Porte-fenêtre	PL	Placard	LV	Lave vaisselle
	Gaine technique	---	Limite H<180 cm	LL	Lave linge
	Faux plafonds, soffite	CH	Chaudière	R	Réfrigérateur
		B	Ballon		

DATE: AVRIL 2021

INDICE:



Des modifications sont susceptibles d'être apportées à ce plan en fonction des nécessités techniques et administratives de la réalisation, tant en ce qui concerne les dimensions libres que les équipements et les réseaux divers, les appareillages sanitaires et électriques. Il est admis une tolérance de 5% par rapport à la surface habitable globale du logement. Les retombées, soffites, faux plafonds ainsi que l'emplacement des sanitaires ne sont pas tous figurés ou le sont à titre indicatif.

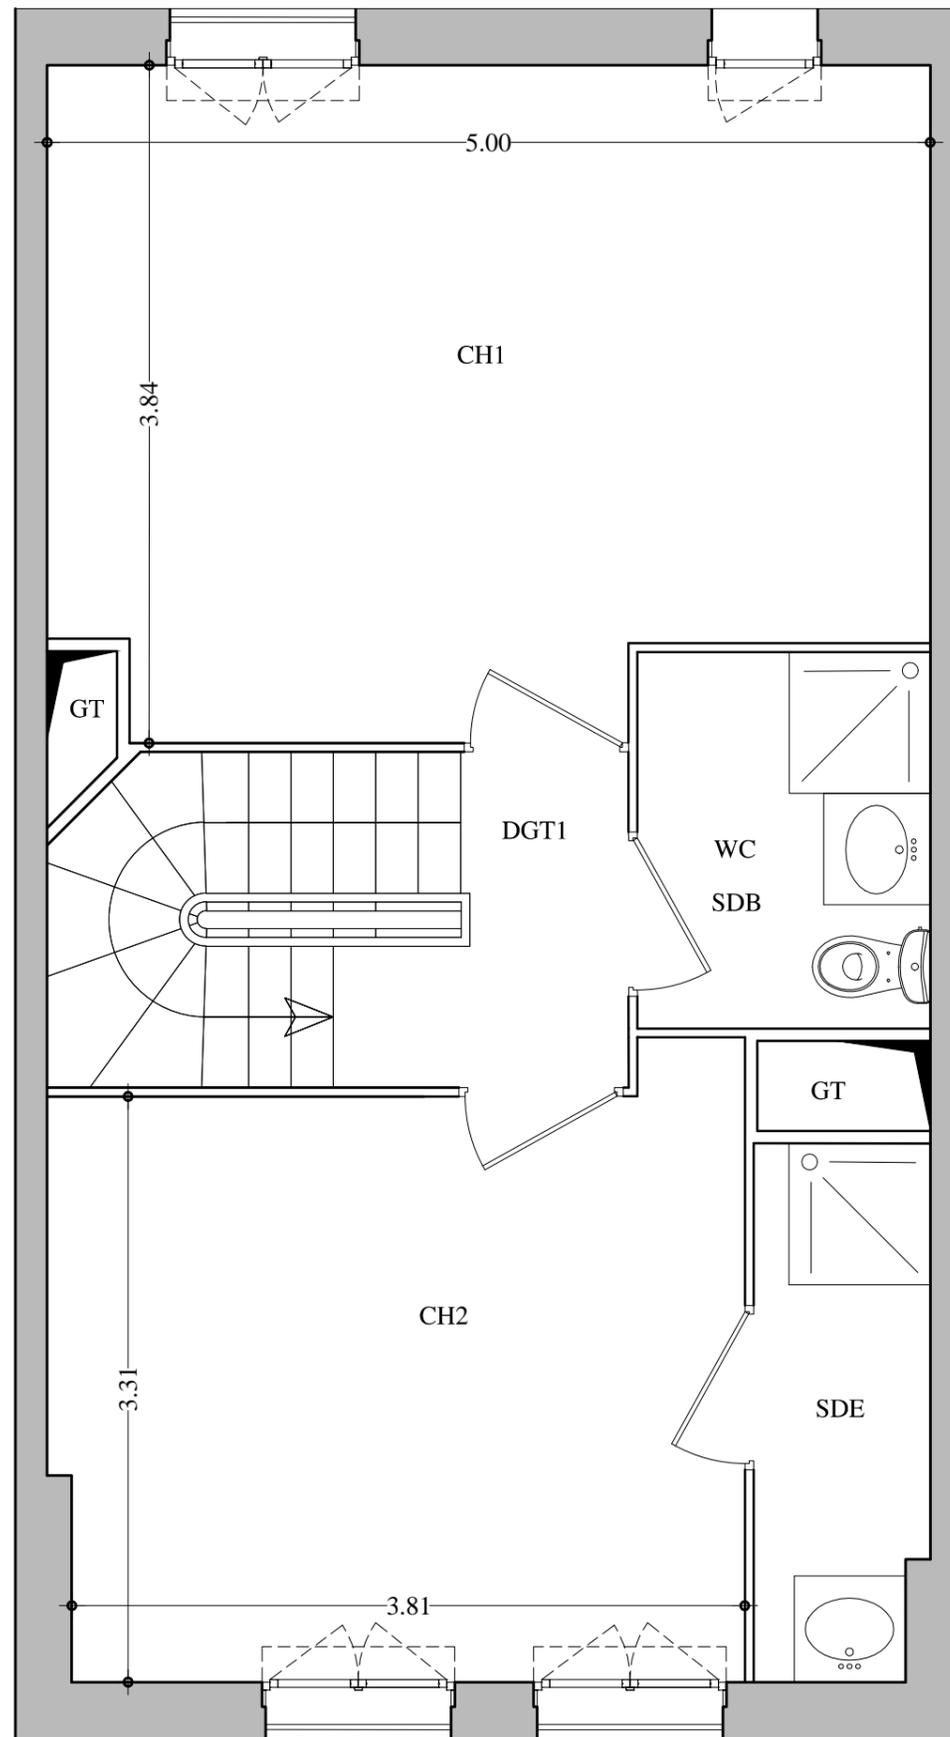

Des modifications sont susceptibles d'être apportées à ce plan en fonction des nécessités techniques et administratives de la réalisation, tant en ce qui concerne les dimensions libres que les équipements et les réseaux divers, les appareillages sanitaires et électriques. Il est admis une tolérance de 5% par rapport à la surface habitable globale du logement. Les retombées, soffites, faux plafonds ainsi que l'emplacement des sanitaires ne sont pas tous figurés ou le sont à titre indicatif.


VILLAS d'HALLEFORT

MAISONS-ALFORT

20-24 RUE BOURGELAT ET 7 RUE CHABERT
94700 MAISONS-ALFORT

N.3 VILLA FLORENCE

1er étage

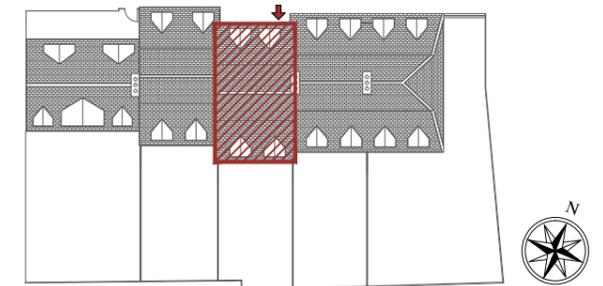


ENTREE	3.42 m ²
SEJOUR	25.75 m ²
CUISINE	8.20 m ²
WC	1.69 m ²
DRESS	2.23 m ²
TOTAL SURF. HABITABLE RDC	41.29 m²
DGT1	2.36 m ²
SDB WC	3.53 m ²
SDE	2.95 m ²
CH1	17.93 m ²
CH2	13,13 m ²
TOTAL SURF. HABITABLE R+1	39.90 m²
DGT2	2.36 m ²
SDB WC	3.40 m ²
CH3	13.89 m ²
CH4	12.15 m ²
TOTAL SURF. HABITABLE R+2	31.80 m²
SURF. HABITABLE TOTALE	112.99 m²
JARDIN	46.17 m ²
SURFACE INFERIEURE A 1,80 M	8.44 m ²
TOTAL DES SURFACES	167.60 m²

	Fenêtre		Tableau électrique	C	Cuisine
	Porte-fenêtre	PL	Placard	LV	Lave vaisselle
	Gaine technique	---	Limite H<180 cm	LL	Lave linge
	Faux plafonds, soffite	CH	Chaudière	R	Réfrigérateur
		B	Ballon		

DATE: AVRIL 2021

INDICE:



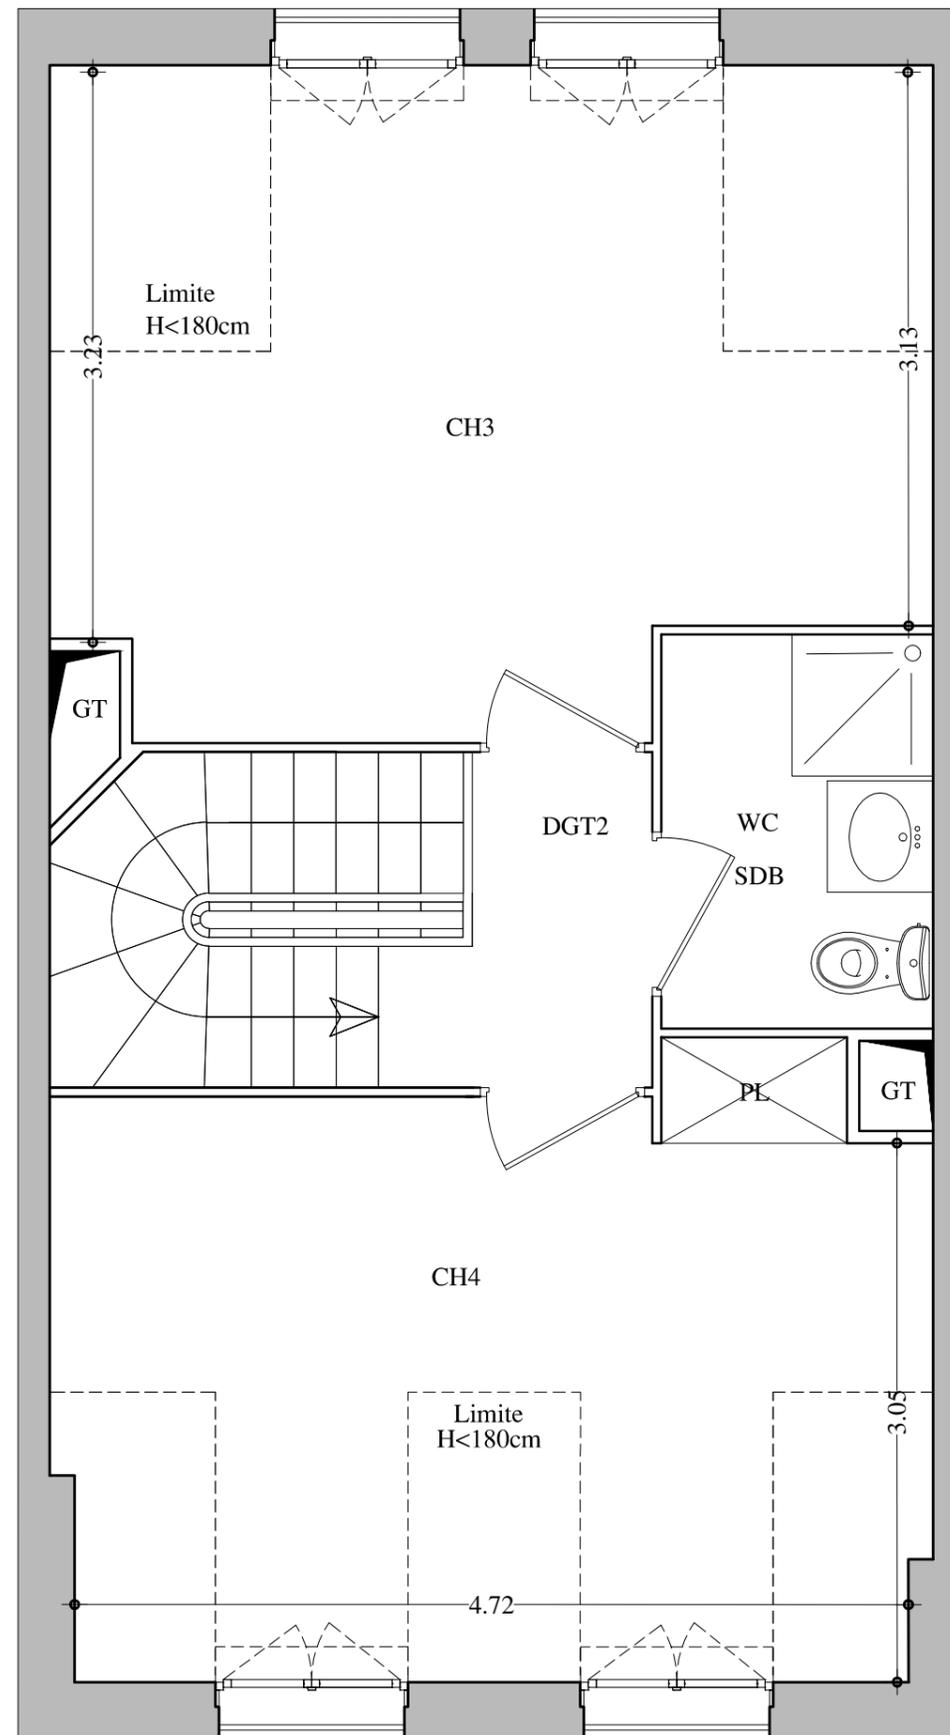


VILLAS d'HALLEFORT

MAISONS-ALFORT

20-24 RUE BOURGELAT ET 7 RUE CHABERT
94700 MAISONS-ALFORT

N.3 VILLA FLORENCE

2ème étage

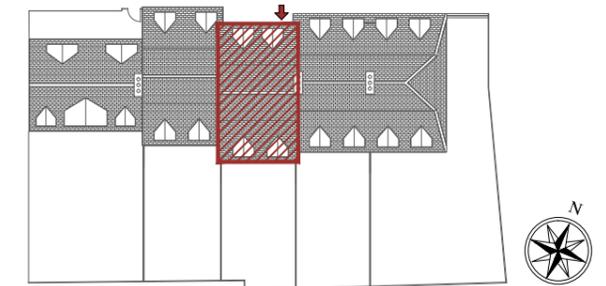

ENTREE	3.42 m ²
SEJOUR	25.75 m ²
CUISINE	8.20 m ²
WC	1.69 m ²
DRESS	2.23 m ²
TOTAL SURF. HABITABLE RDC	41.29 m²
DGT1	2.36 m ²
SDB WC	3.53 m ²
SDE	2.95 m ²
CH1	17.93 m ²
CH2	13,13 m ²
TOTAL SURF. HABITABLE R+1	39.90 m²
DGT2	2.36 m ²
SDB WC	3.40 m ²
CH3	13.89 m ²
CH4	12.15 m ²
TOTAL SURF. HABITABLE R+2	31.80 m²
SURF. HABITABLE TOTALE	112.99 m²
JARDIN	46.17 m ²
SURFACE INFERIEURE A 1,80 M	8.44 m ²
TOTAL DES SURFACES	167.60 m²

	Fenêtre		Tableau électrique	C	Cuisine
	Porte-fenêtre	PL	Placard	LV	Lave vaisselle
	Gaine technique	---	Limite H<180 cm	LL	Lave linge
	Faux plafonds, soffite	CH	Chaudière	R	Réfrigérateur
		B	Ballon		

DATE: AVRIL 2021

INDICE:



Des modifications sont susceptibles d'être apportées à ce plan en fonction des nécessités techniques et administratives de la réalisation, tant en ce qui concerne les dimensions libres que les équipements et les réseaux divers, les appareillages sanitaires et électriques. Il est admis une tolérance de 5% par rapport à la surface habitable globale du logement. Les retombées, soffites, faux plafonds ainsi que l'emplacement des sanitaires ne sont pas tous figurés ou le sont à titre indicatif.



FACADE ENTREE



VILLAS d'HALLEFORT

MAISONS-ALFORT

20-24 RUE BOURGELAT ET 7 RUE CHABERT
94700 MAISONS-ALFORT

N.3 VILLA FLORENCE

Facade Entrée



ENTREE	3.42 m ²
SEJOUR	25.75 m ²
CUISINE	8.20 m ²
WC	1.69 m ²
DRESS	2.23 m ²
TOTAL SURF. HABITABLE RDC	41.29 m²
DGT1	2.36 m ²
SDB WC	3.53 m ²
SDE	2.95 m ²
CH1	17.93 m ²
CH2	13,13 m ²
TOTAL SURF. HABITABLE R+1	39.90 m²
DGT2	2.36 m ²
SDB WC	3.40 m ²
CH3	13.89 m ²
CH4	12.15 m ²
TOTAL SURF. HABITABLE R+2	31.80 m²
SURF. HABITABLE TOTALE	112.99 m²
JARDIN	46.17 m ²
SURFACE INFERIEURE A 1,80 M	8.44 m ²
TOTAL DES SURFACES	167.60 m²

	Fenêtre		Tableau électrique	C	Cuisine
	Porte-fenêtre	PL	Placard	LV	Lave vaisselle
	Gaine technique	---	Limite H<180 cm	LL	Lave linge
	Faux plafonds, soffite	CH	Chaudière	R	Réfrigérateur
		B	Ballon		


DATE: AVRIL 2021

INDICE:



BONTEMPI
Architecture

Des modifications sont susceptibles d'être apportées à ce plan en fonction des nécessités techniques et administratives de la réalisation, tant en ce qui concerne les dimensions libres que les équipements et les réseaux divers, les appareillages sanitaires et électriques. Il est admis une tolérance de 5% par rapport à la surface habitable globale du logement. Les retombées, soffites, faux plafonds ainsi que l'emplacement des sanitaires ne sont pas tous figurés ou le sont à titre indicatif.

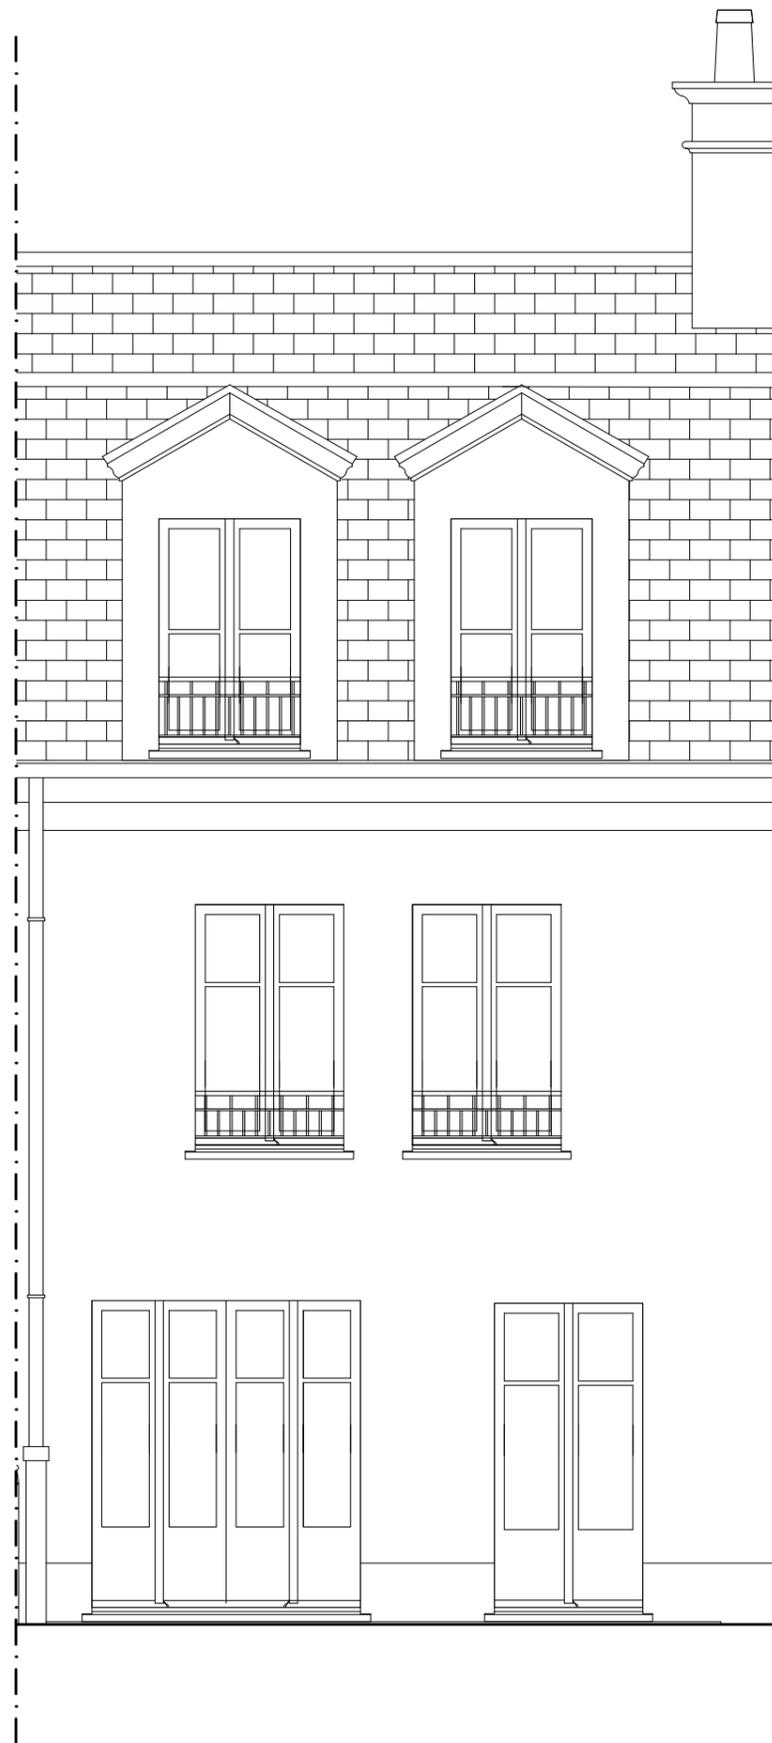

FACADE JARDIN



VILLAS d'HALLEFORT

MAISONS-ALFORT

20-24 RUE BOURGELAT ET 7 RUE CHABERT
94700 MAISONS-ALFORT

N.3 VILLA FLORENCE

Facade Jardin



ENTREE	3.42 m ²
SEJOUR	25.75 m ²
CUISINE	8.20 m ²
WC	1.69 m ²
DRESS	2.23 m ²
TOTAL SURF. HABITABLE RDC	41.29 m²
DGT1	2.36 m ²
SDB WC	3.53 m ²
SDE	2.95 m ²
CH1	17.93 m ²
CH2	13,13 m ²
TOTAL SURF. HABITABLE R+1	39.90 m²
DGT2	2.36 m ²
SDB WC	3.40 m ²
CH3	13.89 m ²
CH4	12.15 m ²
TOTAL SURF. HABITABLE R+2	31.80 m²
SURF. HABITABLE TOTALE	112.99 m²
JARDIN	46.17 m ²
SURFACE INFERIEURE A 1,80 M	8.44 m ²
TOTAL DES SURFACES	167.60 m²

 Fenêtre	 Tableau électrique	C Cuisine
 Porte-fenêtre	PL Placard	LV Lave vaisselle
 Gaine technique	--- Limite H<180 cm	LL Lave linge
 Faux plafonds, soffite	CH Chaudière	R Réfrigérateur
	B Ballon	

DATE: AVRIL 2021

INDICE:



BONTEMPI
Architecture

Des modifications sont susceptibles d'être apportées à ce plan en fonction des nécessités techniques et administratives de la réalisation, tant en ce qui concerne les dimensions libres que les équipements et les réseaux divers, les appareillages sanitaires et électriques. Il est admis une tolérance de 5% par rapport à la surface habitable globale du logement. Les retombées, soffites, faux plafonds ainsi que l'emplacement des sanitaires ne sont pas tous figurés ou le sont à titre indicatif.