


Villa Bianca

9 rue Emile Baudot
91300 Massy

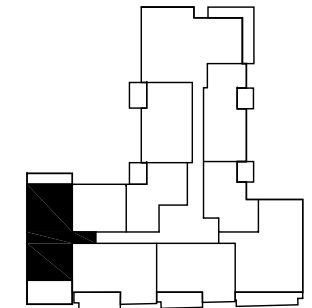

Rue Emile Baudot

Appartement n° 407 3 pièces 4e étage

ENTREE	3.86m ²
RECEPTION	32.25m ²
CHAMBRE 1	11.97m ²
CHAMBRE 2	11.97m ²
SALLE DE BAIN	4.07m ²
DRESSING	2.28m ²
WC	1.35m ²
DEGAGEMENT	3.37m ²

TOTAL SURFACE HABITABLE	71.12m²
BALCONS	8.84m ²
TERRASSE	17.57m ²
SURFACE TOTALE	97.83m²

DATE


INDICE



LA GENERALE DE PROMOTION
Des rêves réalisés

LEGENDE

PF: porte fenêtre
F-A: fenêtre avec allège
BF: baie fixe
GC: garde corps
PV: pare vue
PL: placard
LL: lave linge
LV: lave vaisselle
F: froid
EP: eau pluviale
VR: volets roulants
HSFP: hauteur sous faux plafond
⚡: tableau électrique
⋯: faux plafond

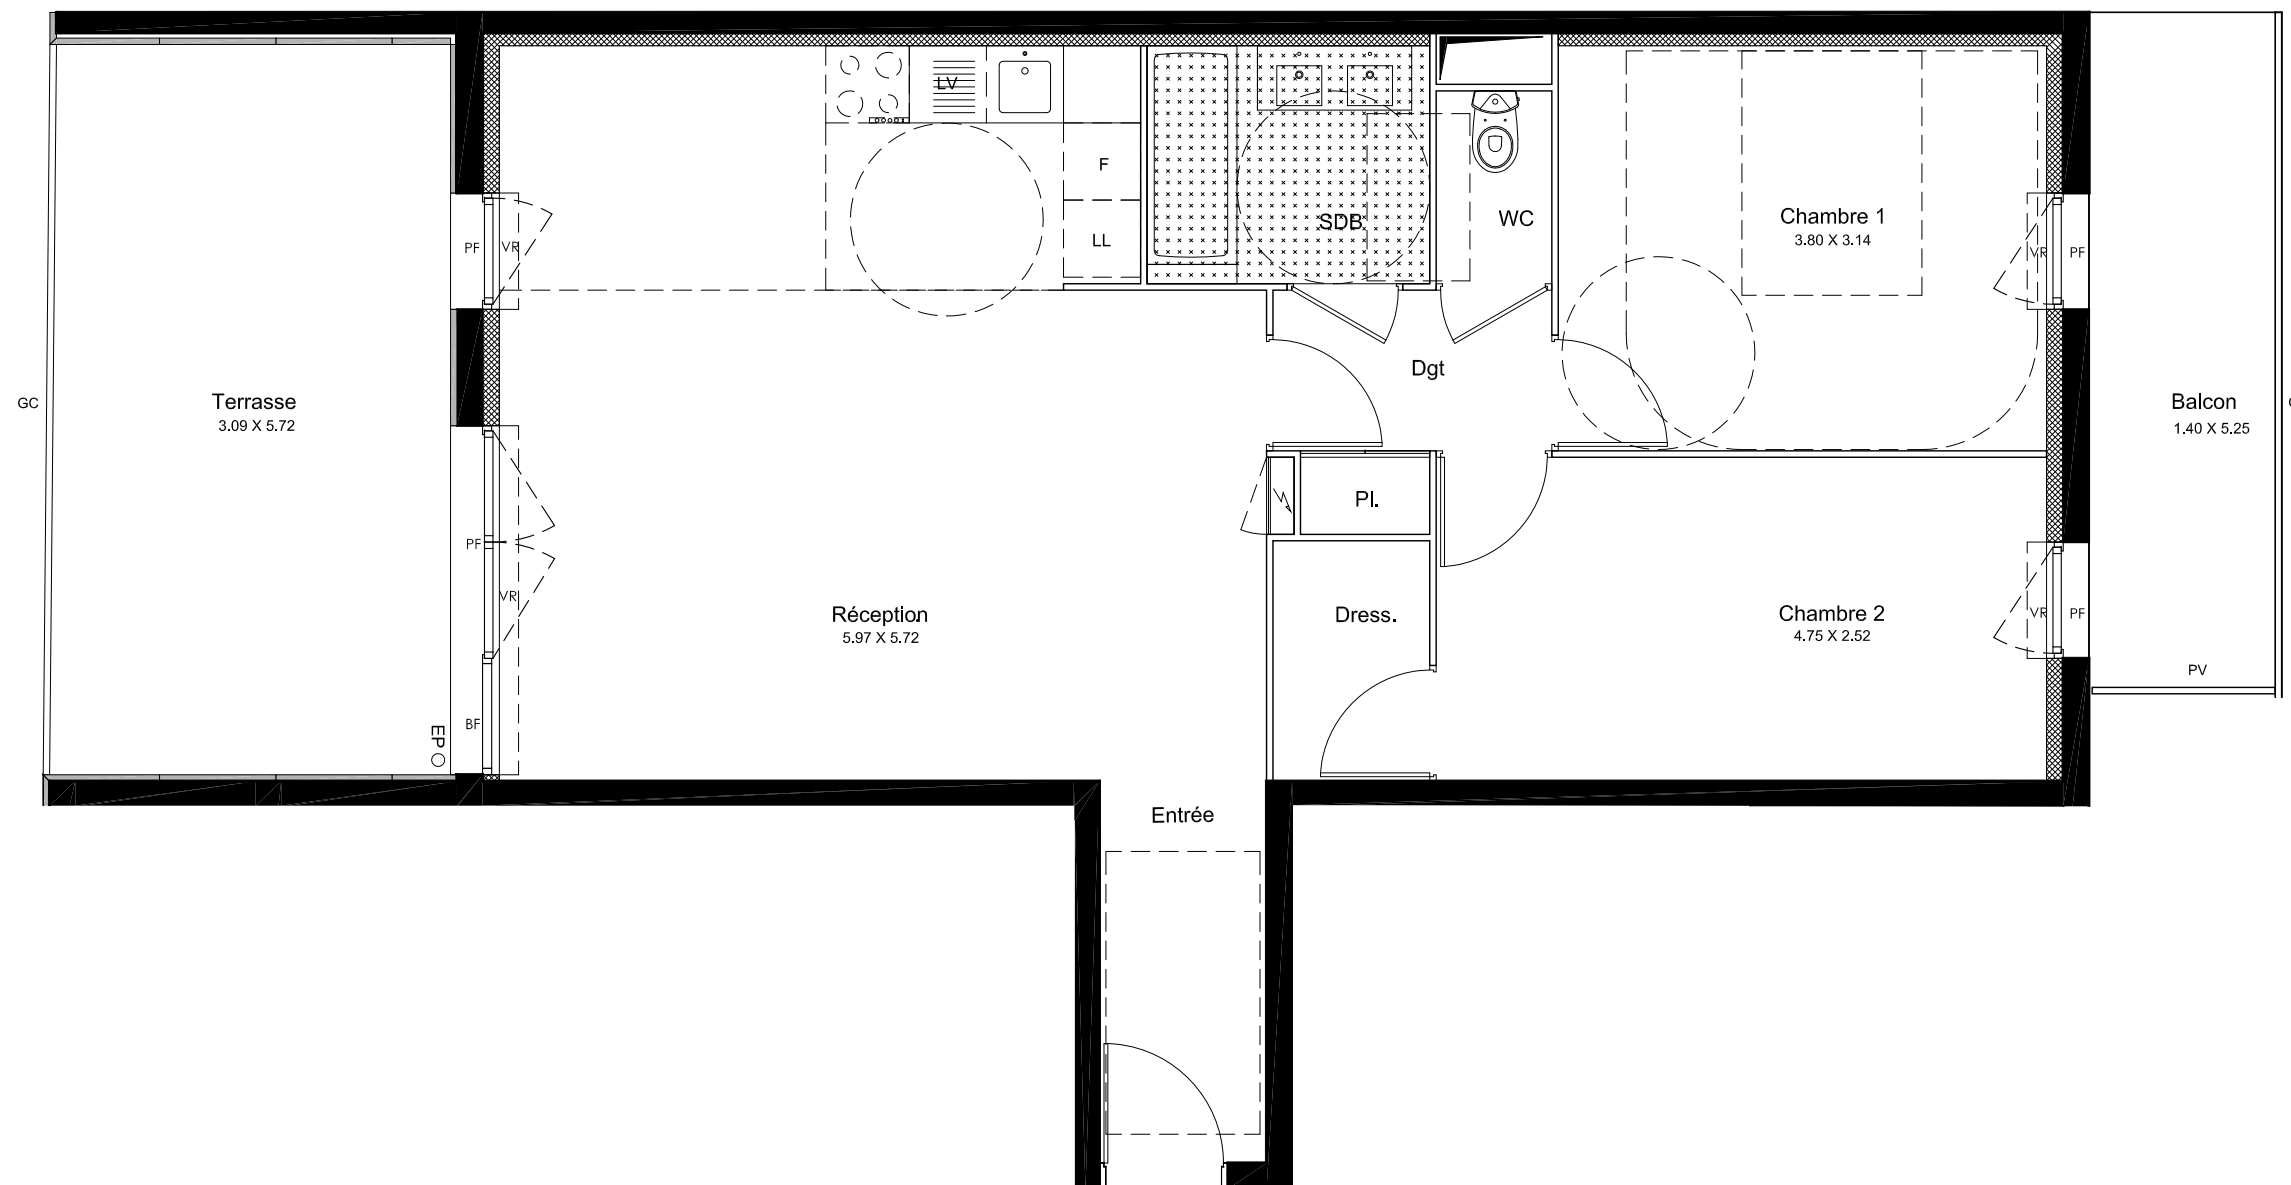

Des modifications sont susceptibles d'être apportées à ce plan en fonction des nécessités techniques et/ou administratives de la réalisation, tant ce qui concerne les dimensions libres que les équipements (dont sanitaires et électriques). Les surfaces et les hauteurs de seuils, d'allèges et sous plafond indiquées sont approximatives. Les retombées, soffites, faux-plafonds ainsi que l'emplacement des équipements sanitaires ne sont pas tous figurés ou le sont à titre indicatif. La surface des placards est comprise dans la surface des pièces attenantes. La surface du logement est mentionnée dans le tableau avec une tolérance de 5% par rapport à la surface réelle.