


Villa Bianca

9 rue Emile Baudot
91300 Massy

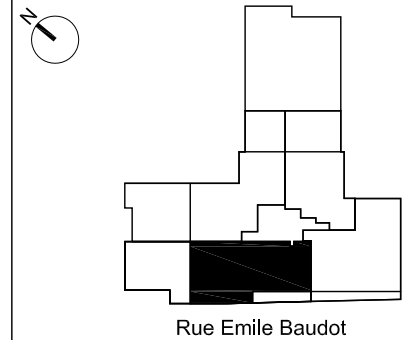

Appartement n° 503 5 pièces 5e étage


ENTREE	5.74m ²
RECEPTION	33.38m ²
CHAMBRE 1	9.35m ²
CHAMBRE 2	9.35m ²
CHAMBRE 3	9.73m ²
CHAMBRE 4	14.50m ²
SALLE DE BAIN	4.48m ²
SALLE D'EAU	3.09m ²
WC	3.20m ²
CELLIER	1.13m ²
DEGAGEMENT	5.19m ²
TOTAL SURFACE HABITABLE	99.14m²
TERRASSE	54.21m ²
BALCON	8.50m ²
SURFACE TOTALE	161.85m²

DATE	
INDICE	0



LEGENDE

- PF: porte fenêtre
- F-A: fenêtre avec allège
- BF: baie fixe
- GC: garde corps
- PV: pare vue
- PL: placard
- LL: lave linge
- LV: lave vaisselle
- F: froid
- EP: eau pluviale
- VR: volets roulants
- HSFP: hauteur sous faux plafond
- ⚡: tableau électrique
- ▨: faux plafond

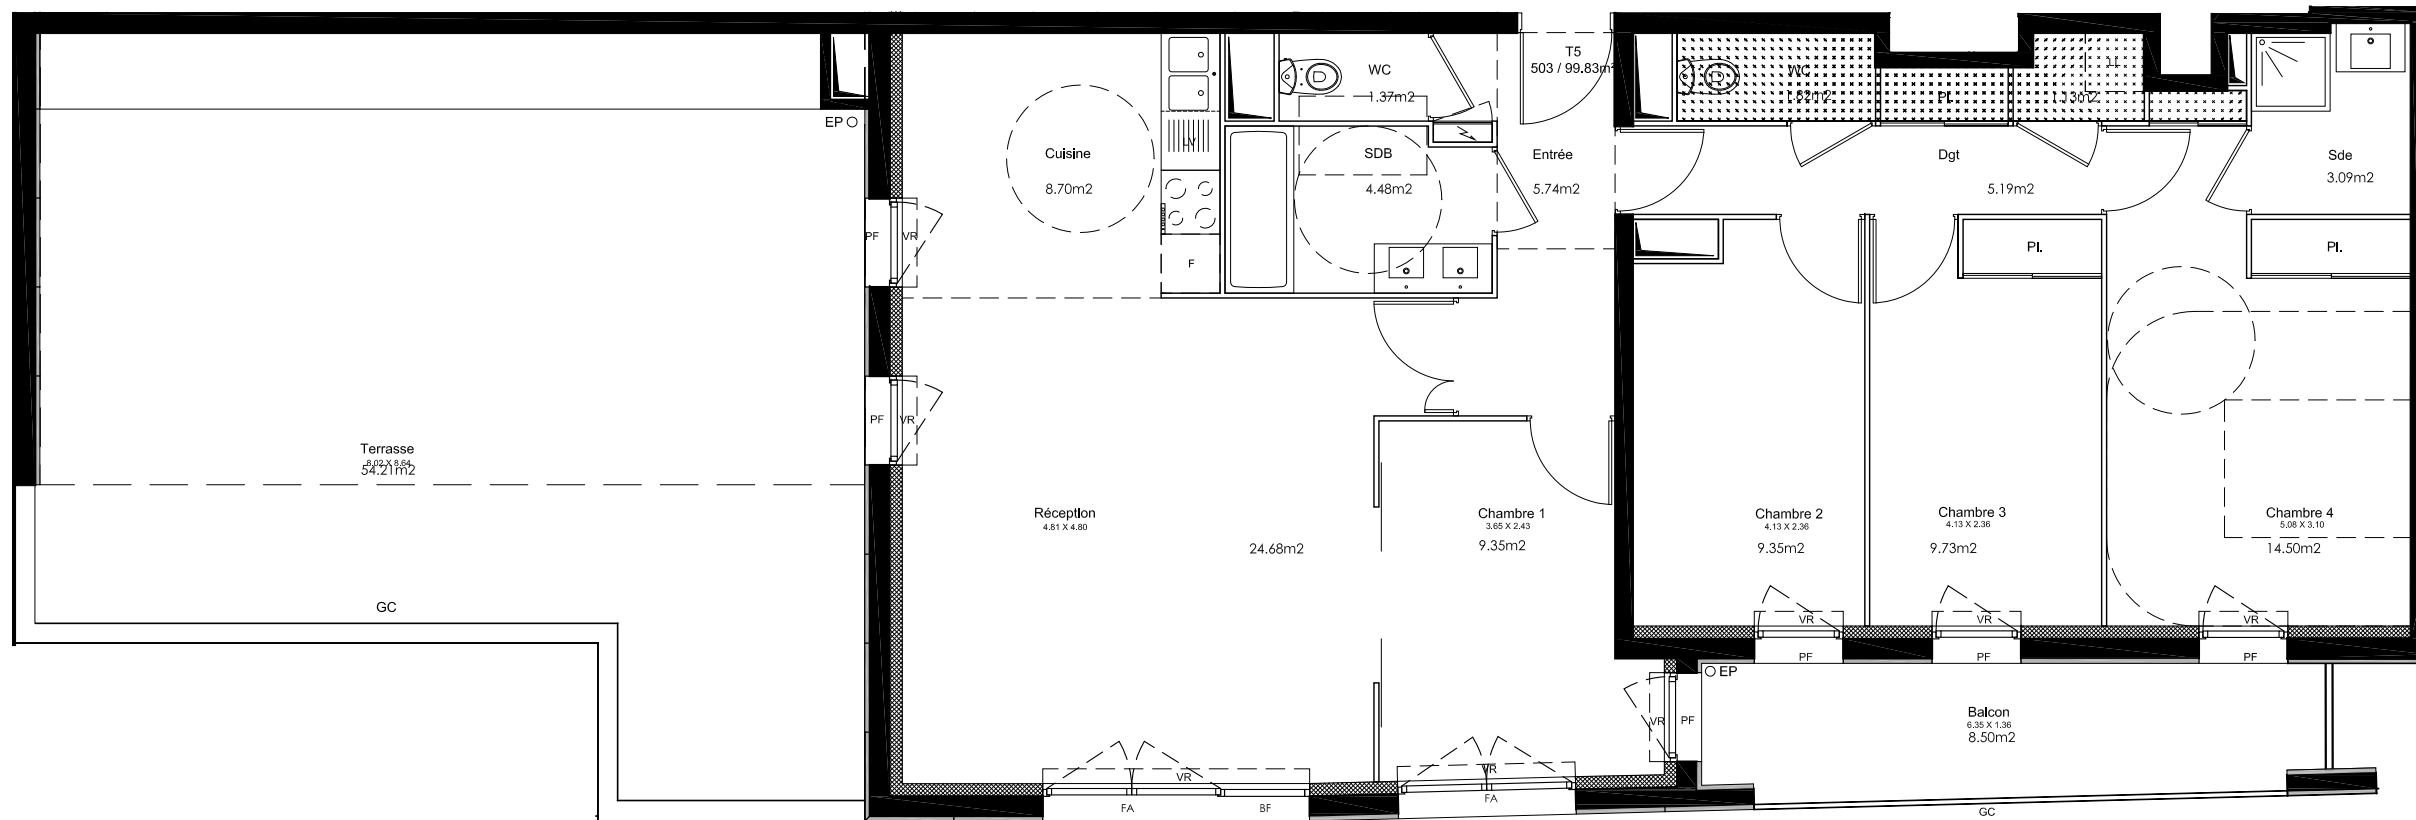

Des modifications sont susceptibles d'être apportées à ce plan en fonction des nécessités techniques et/ou administratives de la réalisation, tant ce qui concerne les dimensions libres que les équipements (dont sanitaires et électriques). Les surfaces et les hauteurs de seuils, d'allèges et sous plafond indiquées sont approximatives. Les retombées, soffites, faux-plafonds ainsi que l'emplacement des équipements sanitaires ne sont pas tous figurés ou le sont à titre indicatif. La surface des placards est comprise dans la surface des pièces attenantes. La surface du logement est mentionnée dans le tableau avec une tolérance de 5% par rapport à la surface réelle.

