


Villa Bianca

9 rue Emile Baudot
91300 Massy

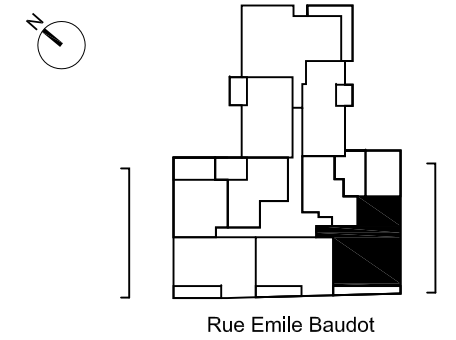

Appartement n° 104 4 pièces 1^e étage


ENTREE	2.96m ²
RECEPTION	38.44m ²
CHAMBRE 1	14.60m ²
CHAMBRE 2	9.12m ²
CHAMBRE 3	12.66m ²
SALLE DE BAIN	3.92m ²
SALLE D'EAU	1.80m ²
WC	1.35m ²
DEGAGEMENT	4.23m ²

TOTAL SURFACE HABITABLE	89.08m²
TERRASSE	26.70m ²
BALCON	9.10m ²
SURFACE TOTALE	124.88m²

DATE	NOVEMBRE 2017
INDICE	EN



LEGENDE	
PF:	porte fenêtre
F-A:	fenêtre avec allège
BF:	baie fixe
GC:	garde corps
PV:	pare vue
PL:	placard
LL:	lave linge
LV:	lave vaisselle
F:	fridge
EP:	eau pluviale
VR:	volets roulants
⚡:	tableau électrique
▤:	retombée de poutre

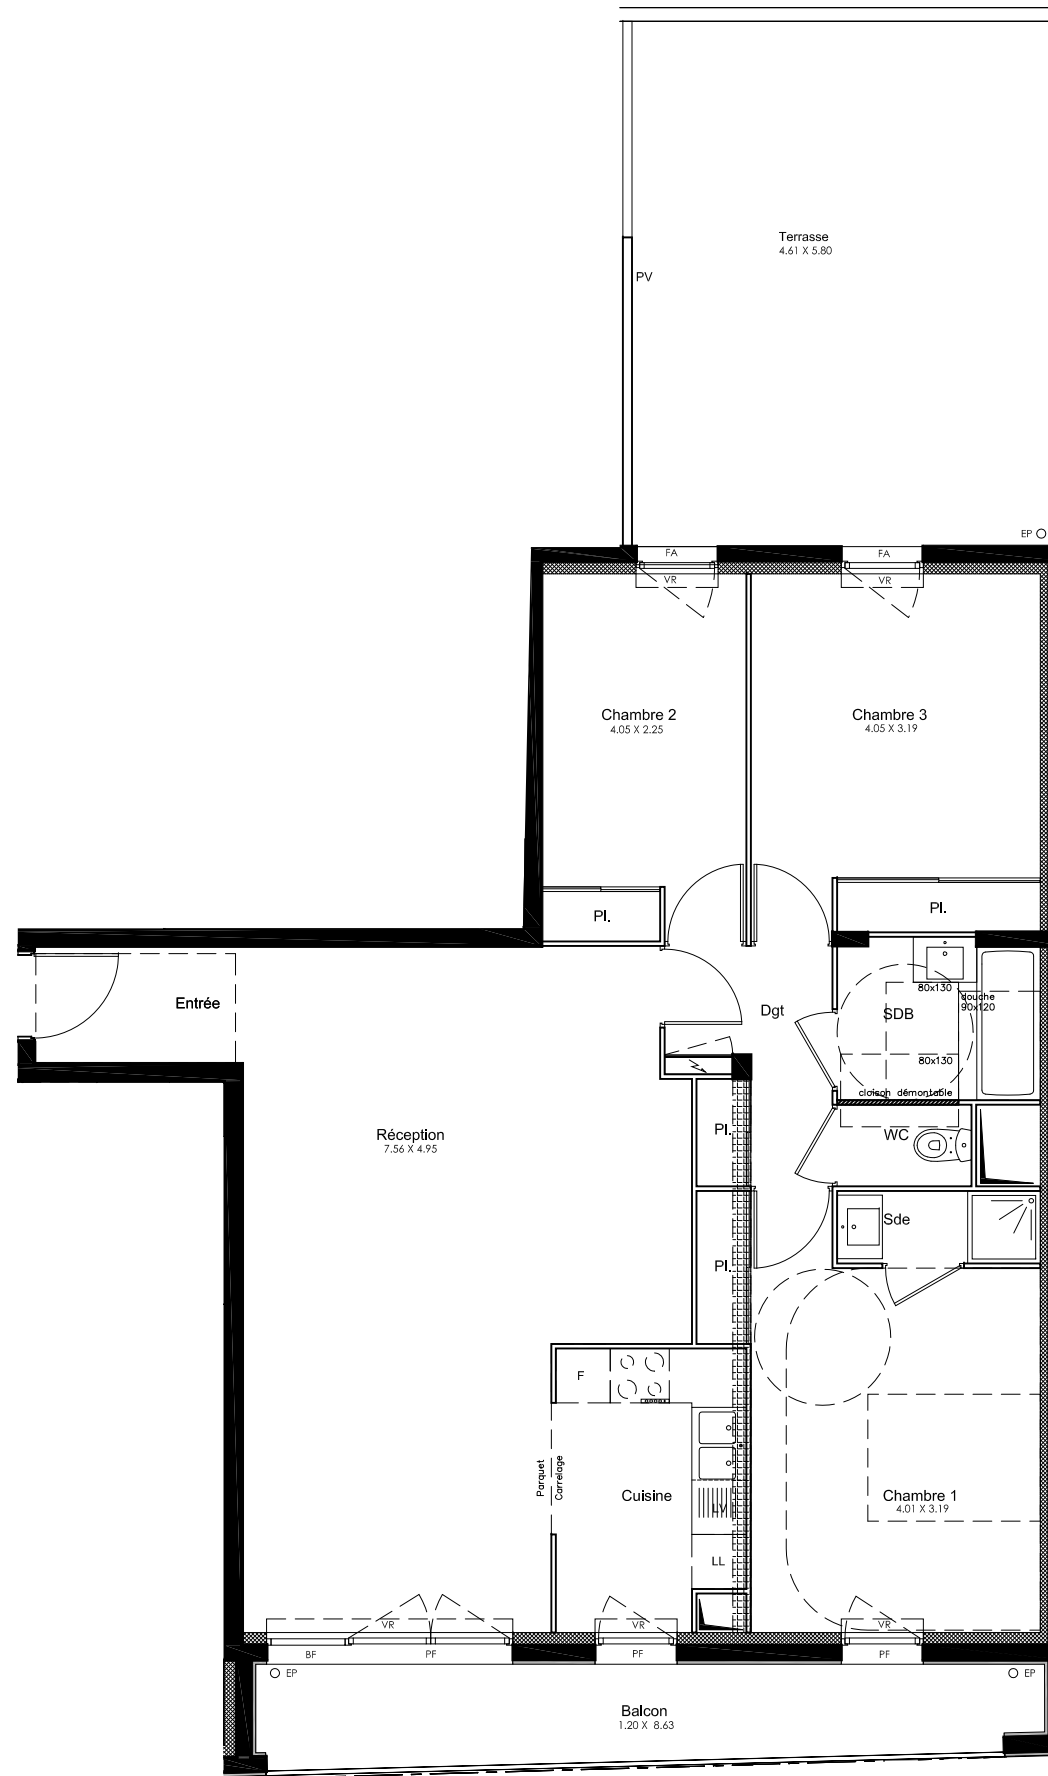

Des modifications sont susceptibles d'être apportées à ce plan en fonction des nécessités techniques et/ou administratives de la réalisation, tant ce qui concerne les dimensions libres que les équipements (dont sanitaires et électriques). Les surfaces et les hauteurs de seuils, d'allèges et sous plafond indiquées sont approximatives. Les retombées, soffites, faux-plafonds ainsi que l'emplacement des équipements sanitaires ne sont pas tous figurés ou le sont à titre indicatif. La surface des placards est comprise dans la surface des pièces attenantes. La surface du logement est mentionnée dans le tableau avec une tolérance de 5% par rapport à la surface réelle.

