


Villa Bianca

9 rue Emile Baudot
91300 Massy

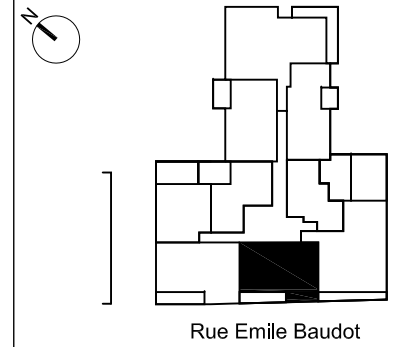

Appartement n° 105 3 pièces 1er étage


ENTREE	4.10m ²
RECEPTION	25.67m ²
CHAMBRE 1	11.80m ²
CHAMBRE 2	10.10m ²
SALLE DE BAIN	4.11m ²
WC	1.35m ²
DEGAGEMENT	6.44m ²

TOTAL SURFACE HABITABLE	63.57m²
BALCON	7.43m ²
SURFACE TOTAL	71.00m²

DATE	NOVEMBRE 2017
INDICE	EN



LEGENDE	
PF:	porte fenêtre
F-A:	fenêtre avec allège
BF:	baie fixe
GC:	garde corps
PV:	pare vue
PL:	placard
LL:	lave linge
LV:	lave vaisselle
F:	frigid
EP:	eau pluviale
VR:	volets roulants
⚡:	tableau électrique

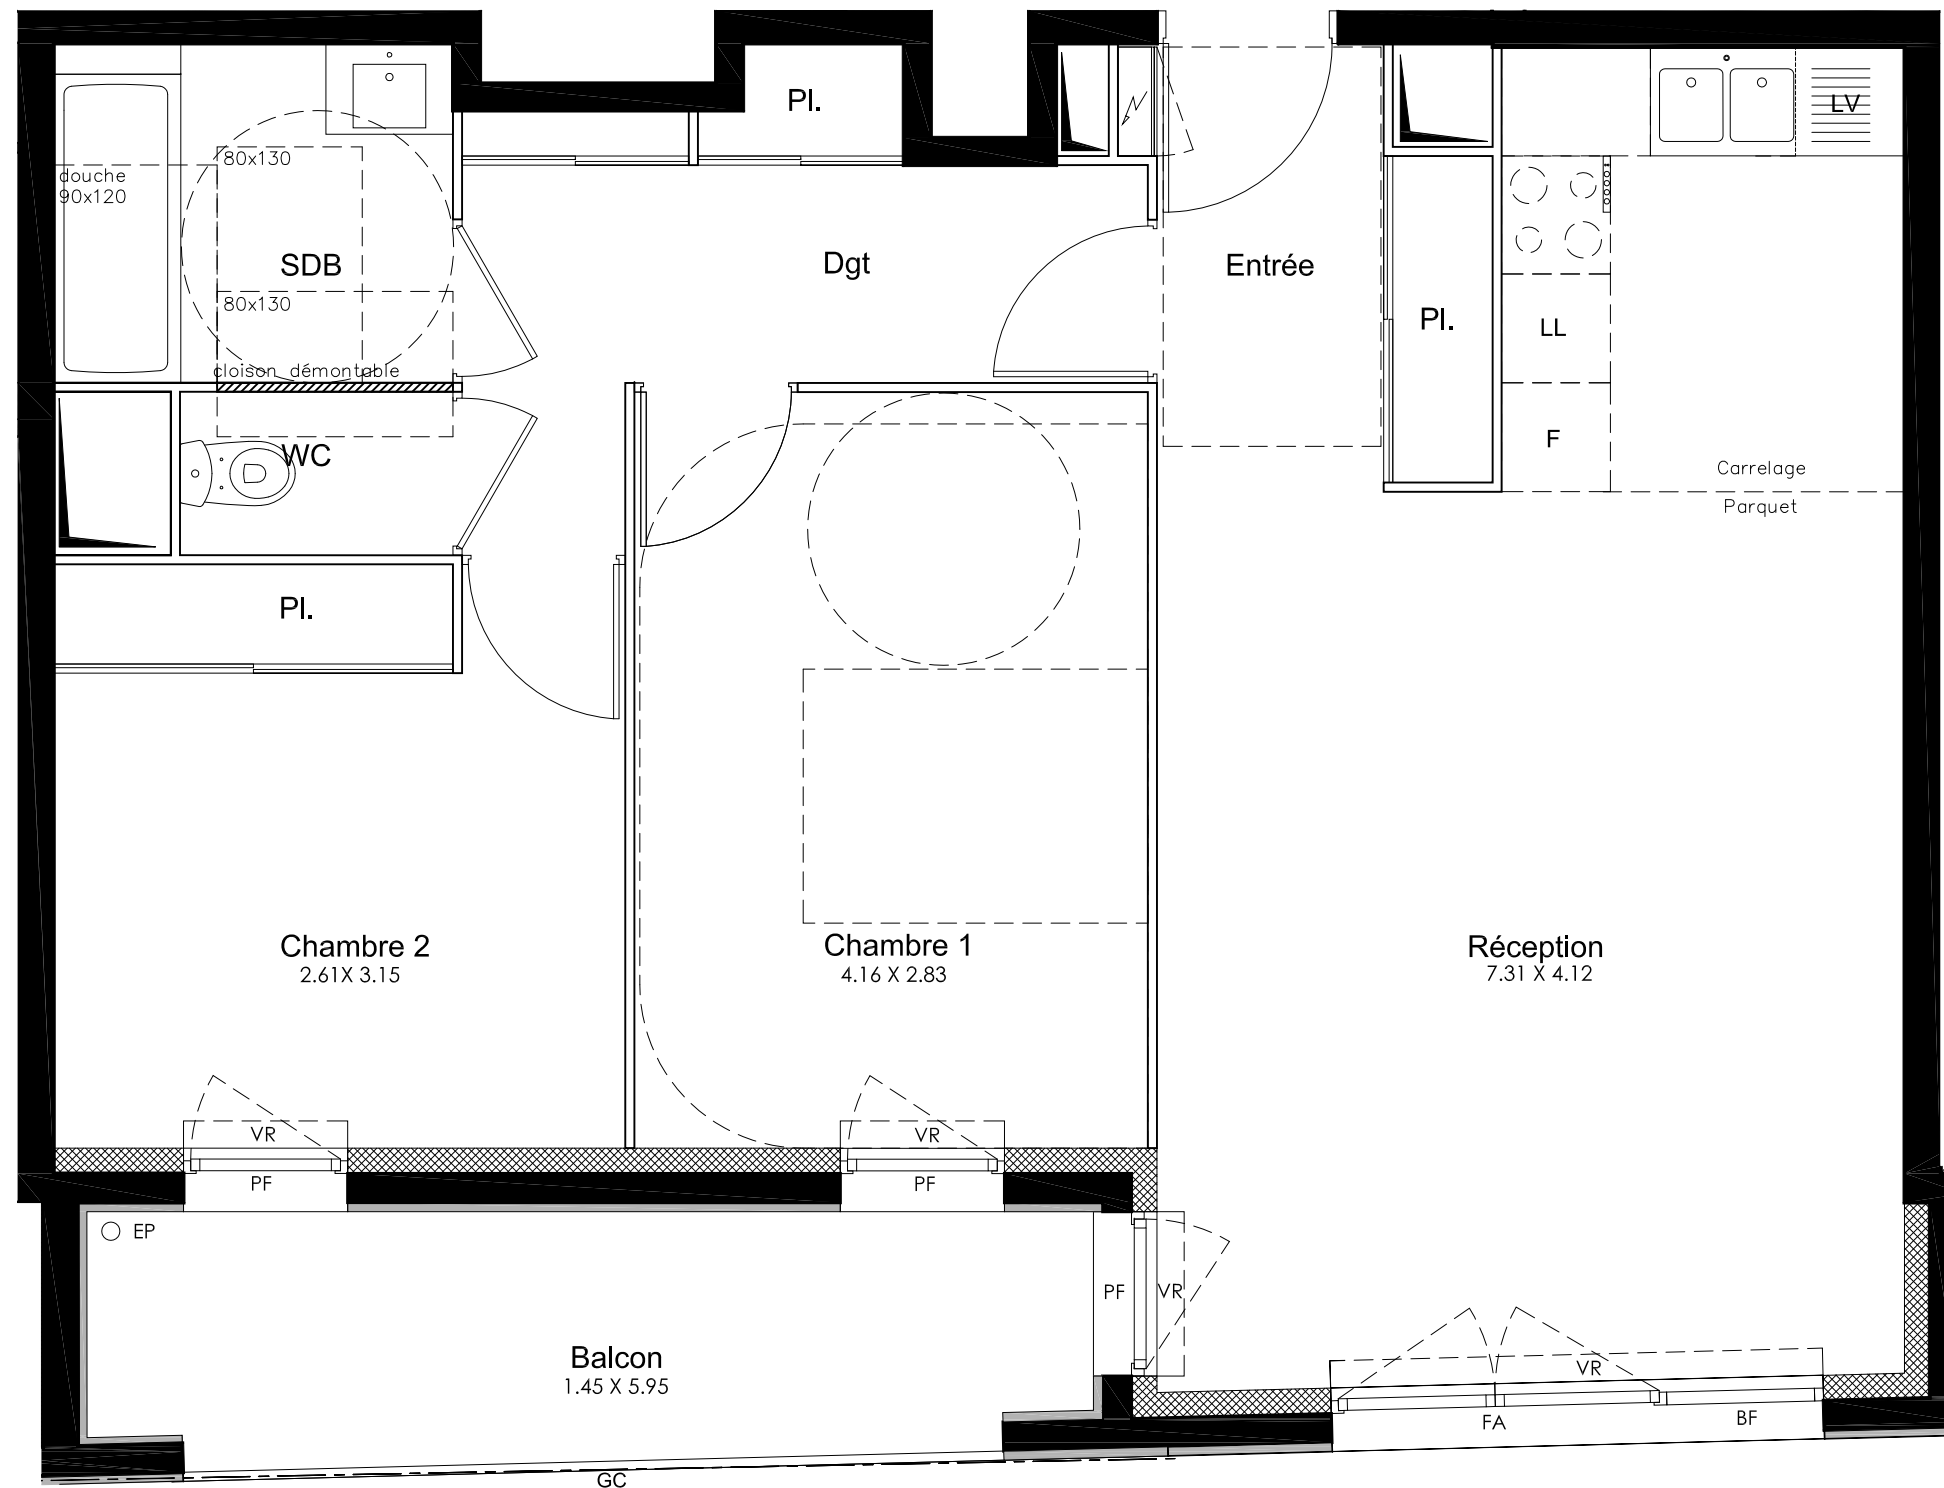

Des modifications sont susceptibles d'être apportées à ce plan en fonction des nécessité techniques et/ou administratives de la réalisation, tant ce qui concerne les dimensions libres que les équipements (dont sanitaires et électriques). Les surfaces et les hauteurs de seuils, d'allèges et sous plafond indiquées sont approximatives. Les retombées, soffites, faux-plafonds ainsi que l'emplacement des équipements sanitaires ne sont pas tous figurés ou le sont à titre indicatif. La surface des placards est comprise dans la surface des pièces attenantes. La surface du logement est mentionnée dans le tableau avec une tolérance de 5% par rapport à la surface réelle.

