


Villa Bianca

9 rue Emile Baudot
91300 Massy

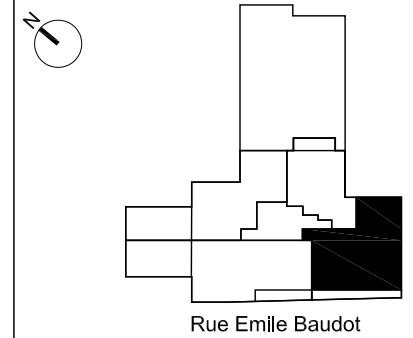

Appartement n° 602
5 pièces
6e étage


ENTREE	4.09m ²
RECEPTION	33.55m ²
CUISINE	11.06m ²
CHAMBRE 1	12.81m ²
CHAMBRE 2	9.12m ²
CHAMBRE 3	12.66m ²
CHAMBRE 4	9.60m ²
SALLE DE BAIN	3.92m ²
SALLE D'EAU	1.80m ²
WC	2.85m ²
DEGAGEMENT	6.20m ²

TOTAL SURFACE HABITABLE	107.66m²
BALCONS	13.80m ²
SURFACE TOTALE	121.46m²

DATE	NOVEMBRE 2017
INDICE	EN



LEGENDE	
PF: porte fenêtre	
F-A: fenêtre avec allège	
BF: baie fixe	
GC: garde corps	
PV: pare vue	
PL: placard	
LL: lave linge	
LV: lave vaisselle	
F: froid	
EP : eau pluviale	
VR : volets roulants	
: tableau électrique	
: faux plafond	

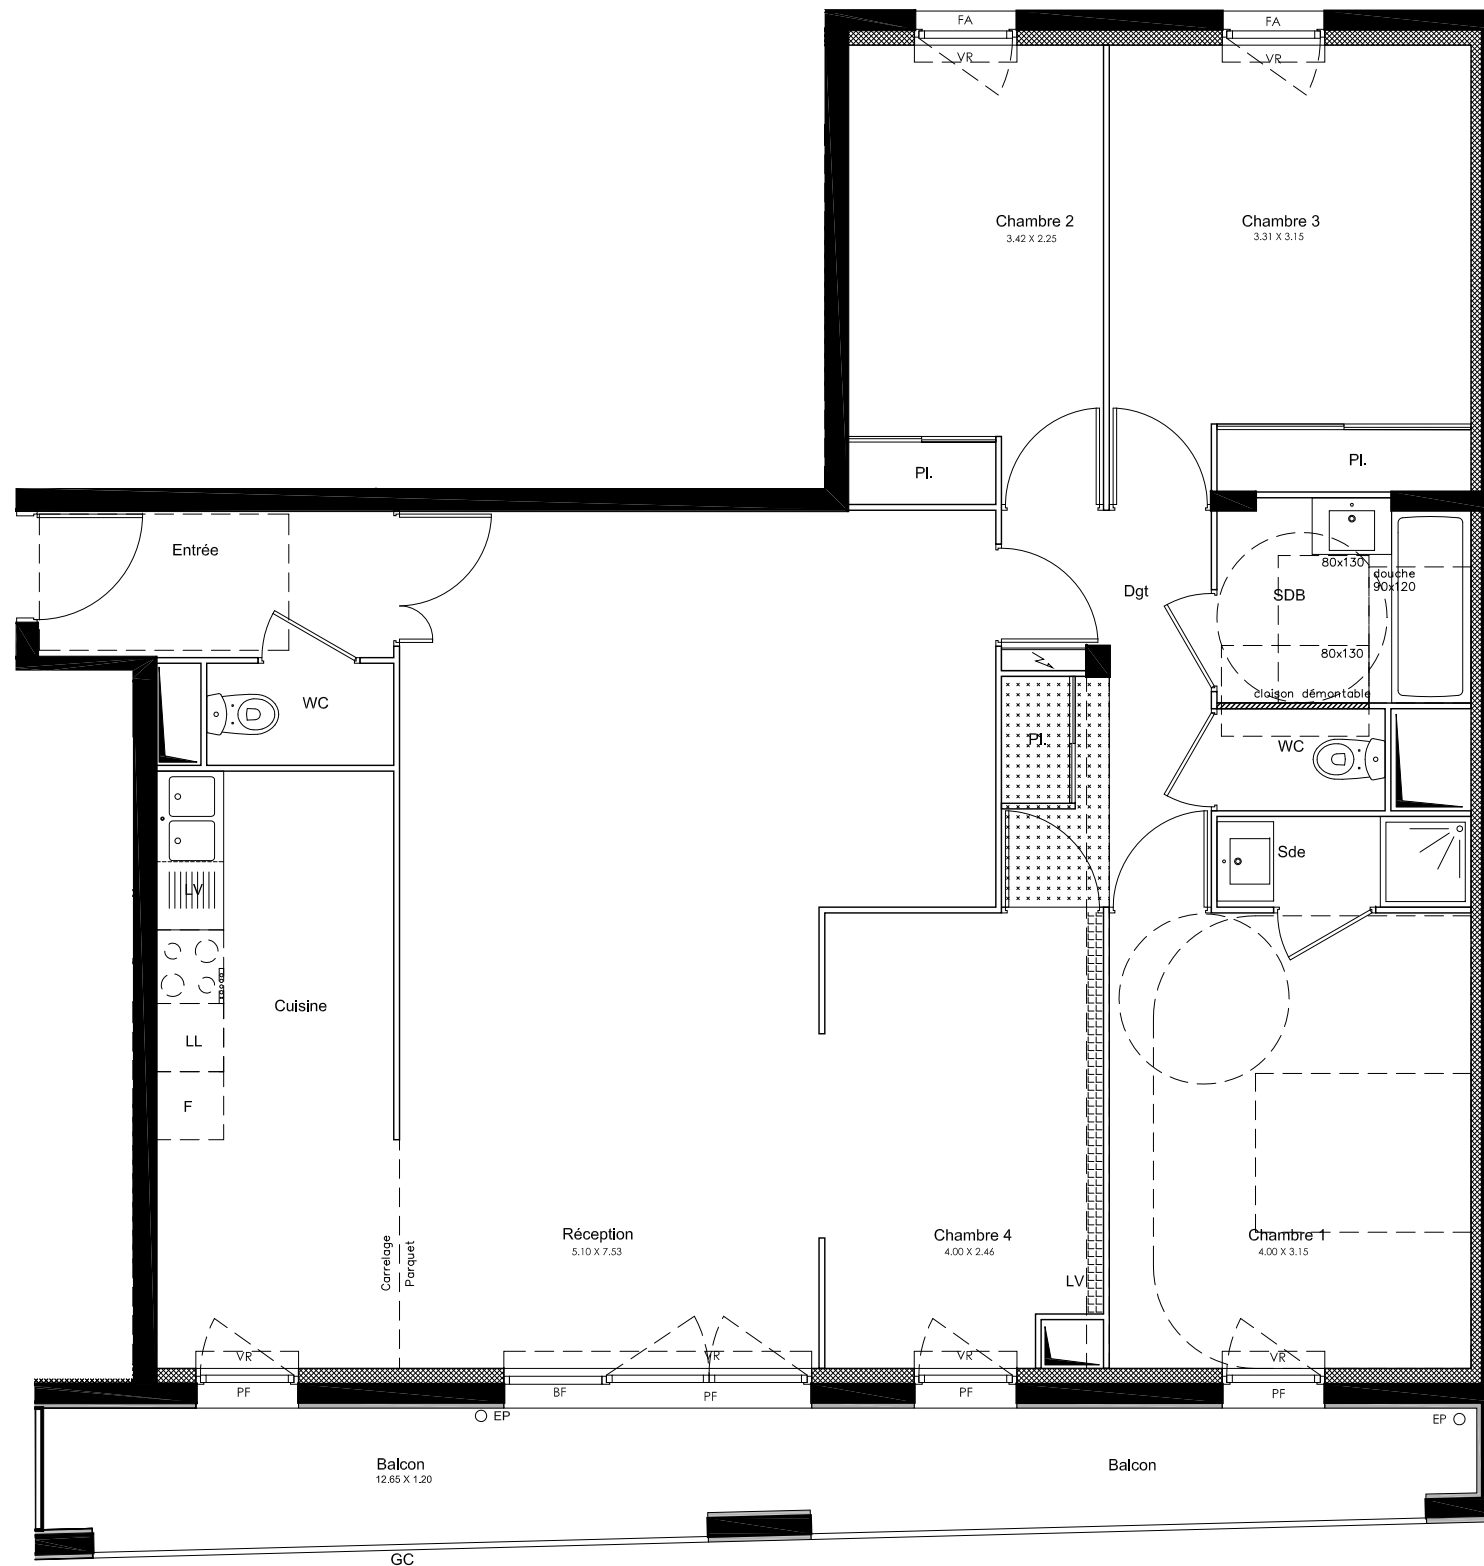

Des modifications sont susceptibles d'être apportées à ce plan en fonction des nécessités techniques et/ou administratives de la réalisation, tant ce qui concerne les dimensions libres que les équipements (dont sanitaires et électriques). Les surfaces et les hauteurs de seuils, d'allèges et sous-plafond indiquées sont approximatives. Les retombées, soffites, faux-plafonds ainsi que l'emplacement des équipements sanitaires ne sont pas tous figurés ou le sont à titre indicatif. La surface des placards est comprise dans la surface des pièces attenantes. La surface du logement est mentionnée dans le tableau avec une tolérance de 5% par rapport à la surface réelle.

